

1-комнатная 32.60 м²

14 751 861 ₽

В ипотеку
от 20 911 ₽/мес.


Проект	Форевиль
Заселение до	30 июня 2027
Планировка	FE_1_32,6
Корпус	Essence
Этаж	12/17
Номер	1 725
Высокие потолки	2.72
Тип квартиры	Видовая

Особенности

Сдача 2026

Кухня-гостиная

План этажа 12/17

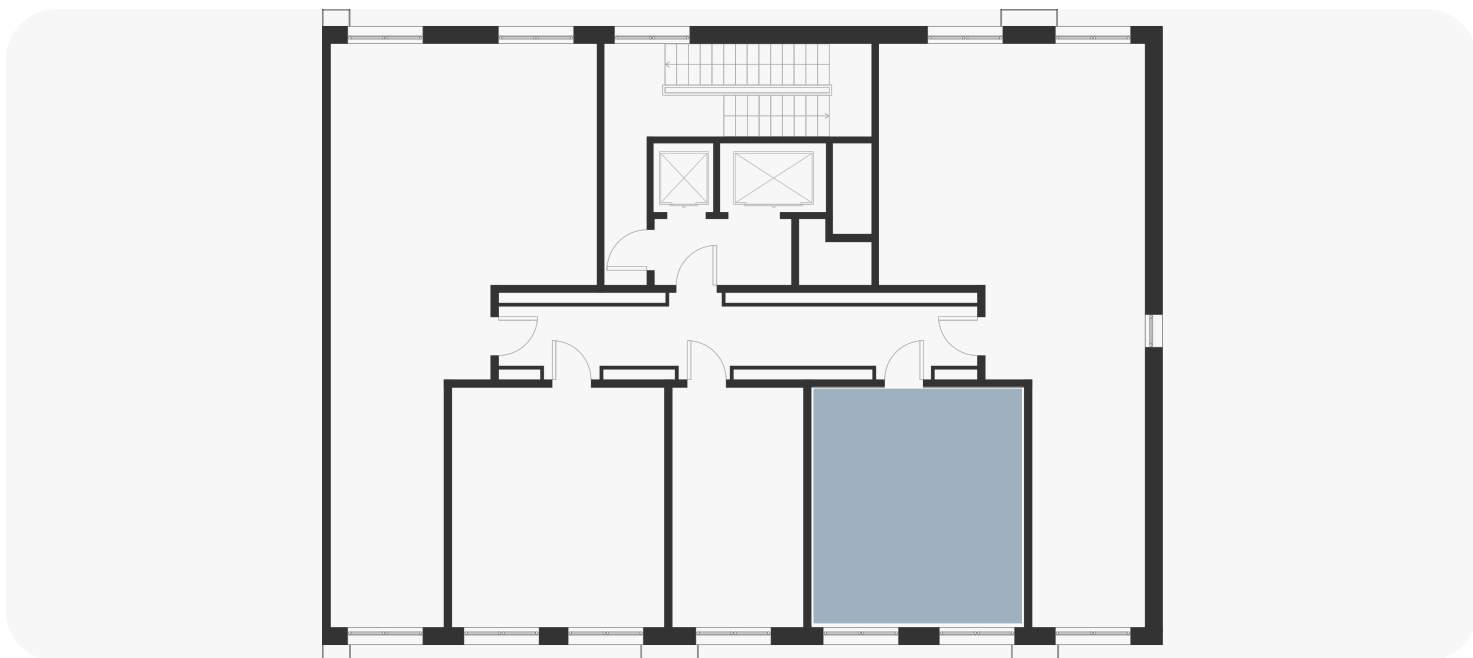

Смотреть на сайте

Посмотрите кладовые на 3sgroup.com

Актуально на 16 Мая 2026г.

Приведенные данные носят
ознакомительный характер
и не являются публичной офертой.