



1-комнатная 33.00 м<sup>2</sup>

15 083 364 ₽

В ипотеку  
от 21 381 ₽/мес.


Проект	Форевиль
Заселение до	30 июня 2027
Планировка	FE_1_33
Корпус	Essence
Этаж	14/17
Номер	1737
Высокие потолки	2.72
Тип квартиры	Видовая
Преимущество	Мастер-спальня

#### Особенности

Сдача 2026

Кухня-гостиная

#### План этажа 14/17

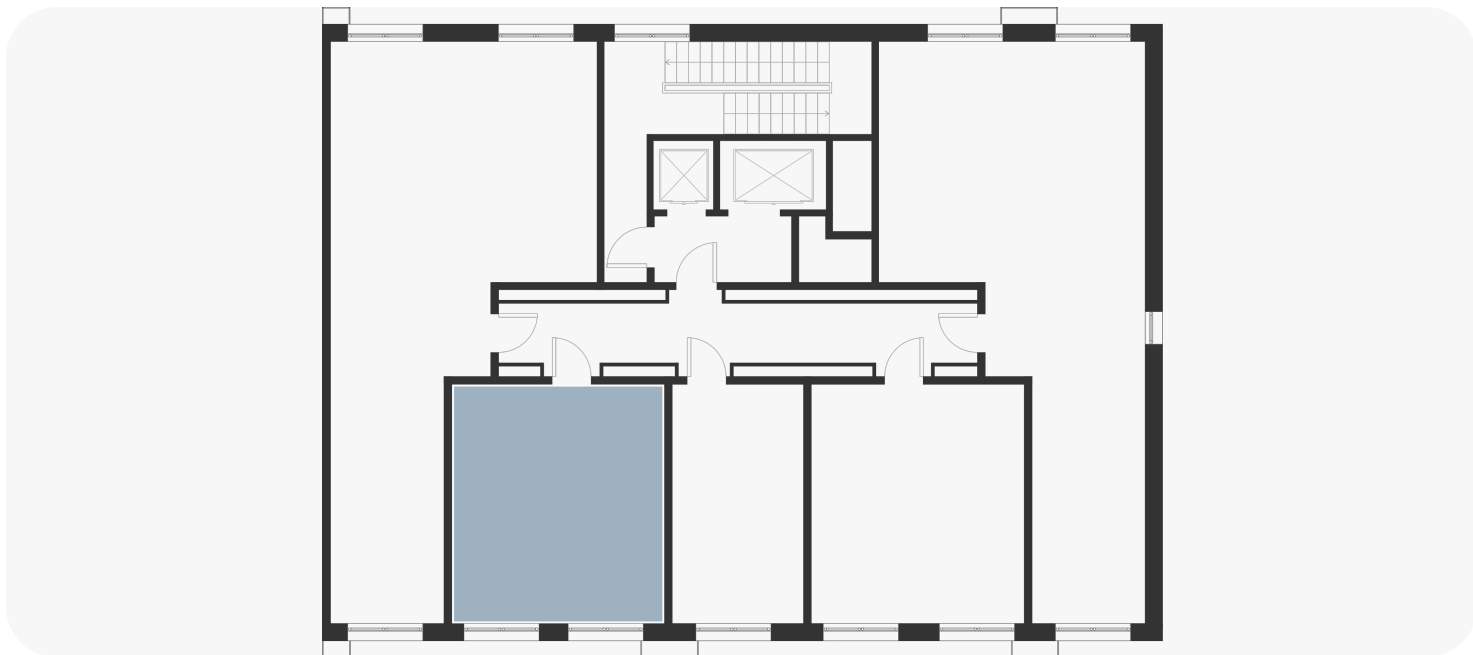

Смотреть на сайте

Посмотрите кладовые на [3sgroup.com](https://3sgroup.com)

Актуально на 16 Мая 2026г.

Приведенные данные носят ознакомительный характер и не являются публичной офертой.