

1-комнатная 33.20 м²

15 482 883 ₽

В ипотеку
от 21 947 ₽/мес.

Проект	Форевиль
Заселение до	30 июня 2027
Планировка	FE_1_33,2
Корпус	Essence
Этаж	15/17
Номер	1740
Высокие потолки	3.00
Тип квартиры	Видовая
Преимущество	С увеличенной высотой потолков


Особенности

Сдача 2026

Кухня-гостиная

Окна в пол

План этажа 15/17

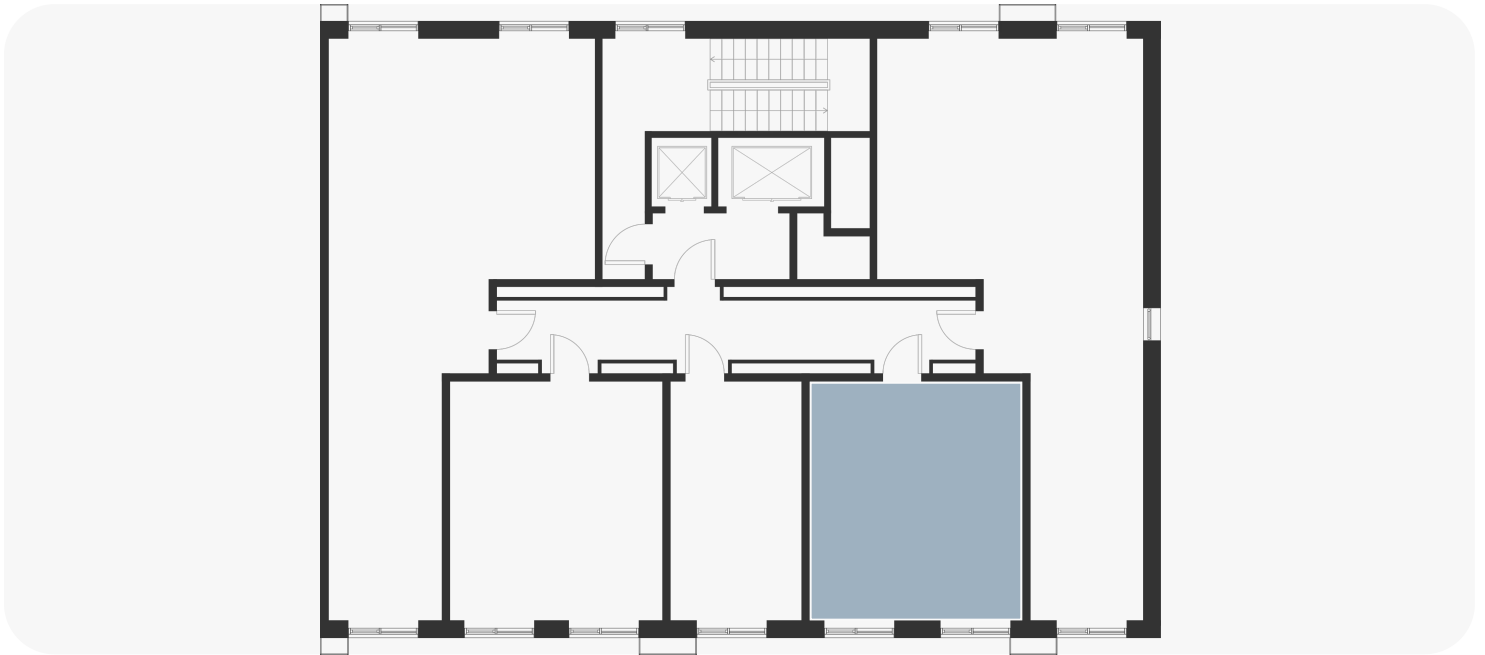

Смотреть на сайте

Посмотрите кладовые на 3sgroup.com

Актуально на 16 Мая 2026г.

Приведенные данные носят
ознакомительный характер
и не являются публичной офертой.