

1-комнатная 33.20 м²

15 669 476 ₽

В ипотеку
от 22 212 ₽/мес.

Проект	Форевиль
Заселение до	30 июня 2027
Планировка	FE_1_33,2
Корпус	Essence
Этаж	16/17
Номер	1745
Высокие потолки	3.00
Тип квартиры	Видовая
Преимущество	С увеличенной высотой потолков


Особенности

Сдача 2026

Кухня-гостиная

Окна в пол

План этажа 16/17

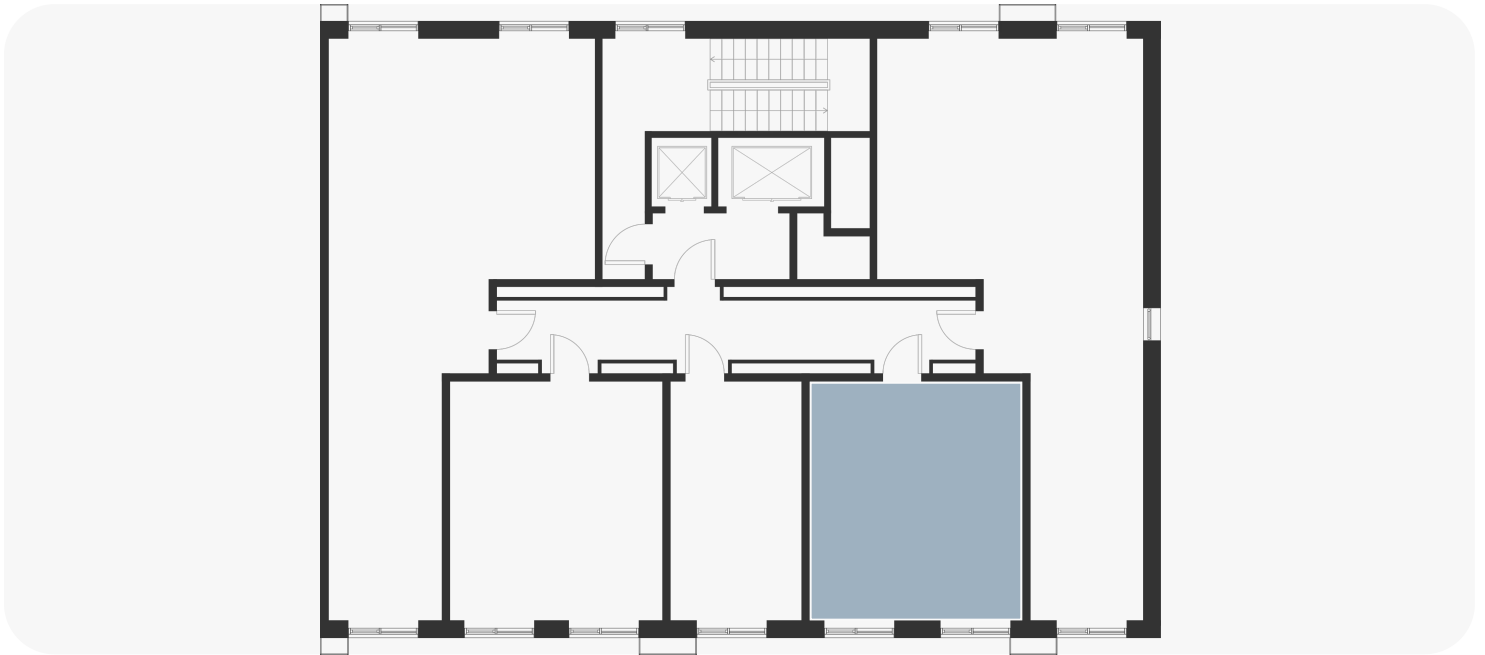

Смотреть на сайте

Посмотрите кладовые на 3sgroup.com

Актуально на 16 Мая 2026г.

Приведенные данные носят
ознакомительный характер
и не являются публичной офертой.