

1-комнатная 33.20 м<sup>2</sup>

15 768 635 ₽

В ипотеку  
от 22 352 ₽/мес.

Проект	Форевиль
Заселение до	30 июня 2027
Планировка	FE_1_33,2
Корпус	Essence
Этаж	17/17
Номер	1750
Высокие потолки	3.00
Тип квартиры	Видовая
Преимущество	С увеличенной высотой потолков


## Особенности

Сдача 2026

Кухня-гостиная

Окна в пол

## План этажа 17/17

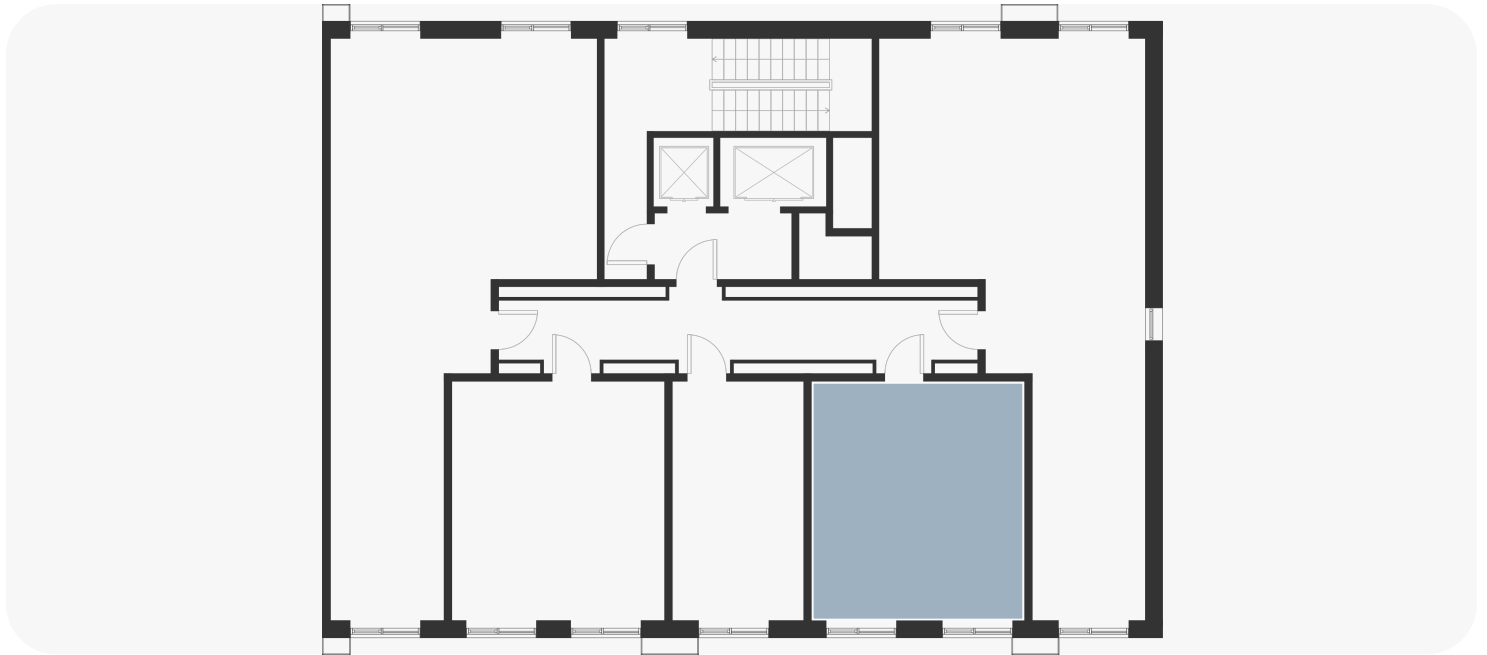

Смотреть на сайте

Посмотрите кладовые на [3sgroup.com](https://3sgroup.com)

Актуально на 16 Мая 2026г.

Приведенные данные носят  
ознакомительный характер  
и не являются публичной офертой.