

1-комнатная 33.00 м²

13 637 350 ₽

В ипотеку
от 19 331 ₽/мес.


Проект	Форевиль
Заселение до	30 июня 2027
Планировка	FE_1_33
Корпус	Essence
Этаж	5/17
Номер	1692
Высокие потолки	2.72
Тип квартиры	Кухня-гостиная
Преимущество	Мастер-спальня

Особенности

Сдача 2026

Кухня-гостиная

План этажа 5/17

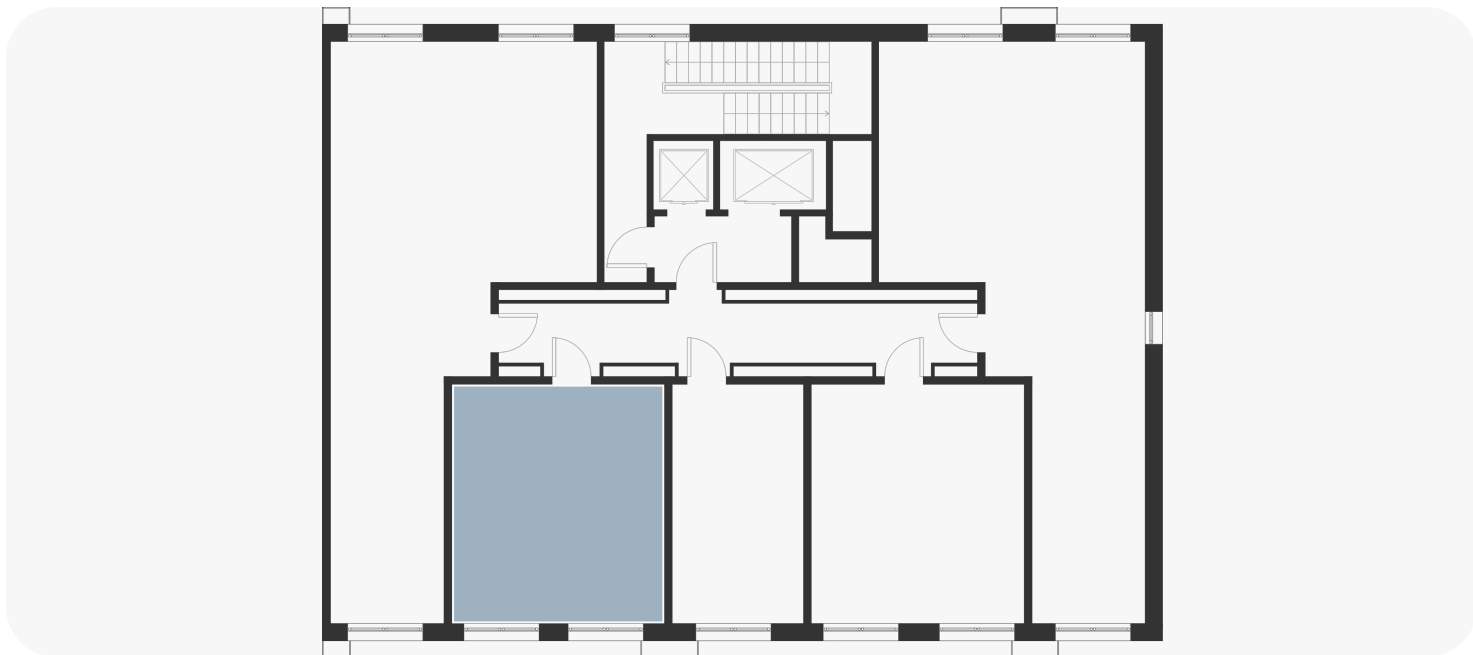

Смотреть на сайте

Посмотрите кладовые на 3sgroup.com

Актуально на 16 Мая 2026г.

Приведенные данные носят
ознакомительный характер
и не являются публичной офертой.