

2-комнатная 48.30 м²


⚡ 16 160 658 ₺

~~18 117 330 ₺~~

Випотеку
от 65 506 ₺/мес.

Проект	Voice Towers
Заселение до	1 ноября 2027
Планировка	VT2_2_48,3
Мебель	Без мебели
Корпус	2
Этаж	3/33
Номер	589
Высокие полки	3.10
Тип квартиры	Угловая

План этажа 3/33

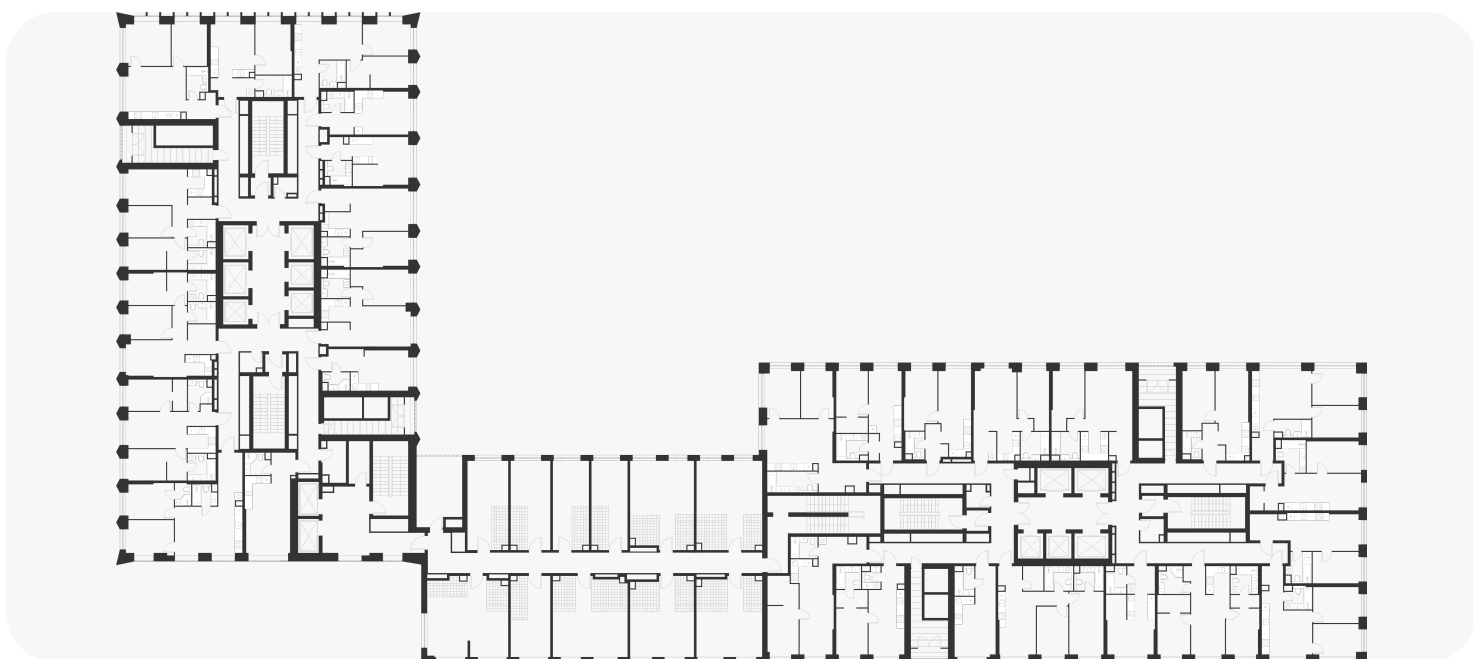

Смотреть на сайте

Посмотрите кладовые на 3sgroup.com

Актуально на 08 Февраля 2025г.

Приведенные данные носят
ознакомительный характер
и не являются публичной офертой.