1-комнатная 47.90 м²

⚡ 18 202 000 ₽


~~20 309 600 ₽~~В ипотеку
от 25 802 ₽/мес.

Проект	ВОЙС
Заселение до	1 ноября 2027
Планировка	VT2_1_47,9
Корпус	Корпус 2
Этаж	3/33
Номер	598
Высокие потолки	3.10

Особенности

Сдача 2027

План этажа 3/33

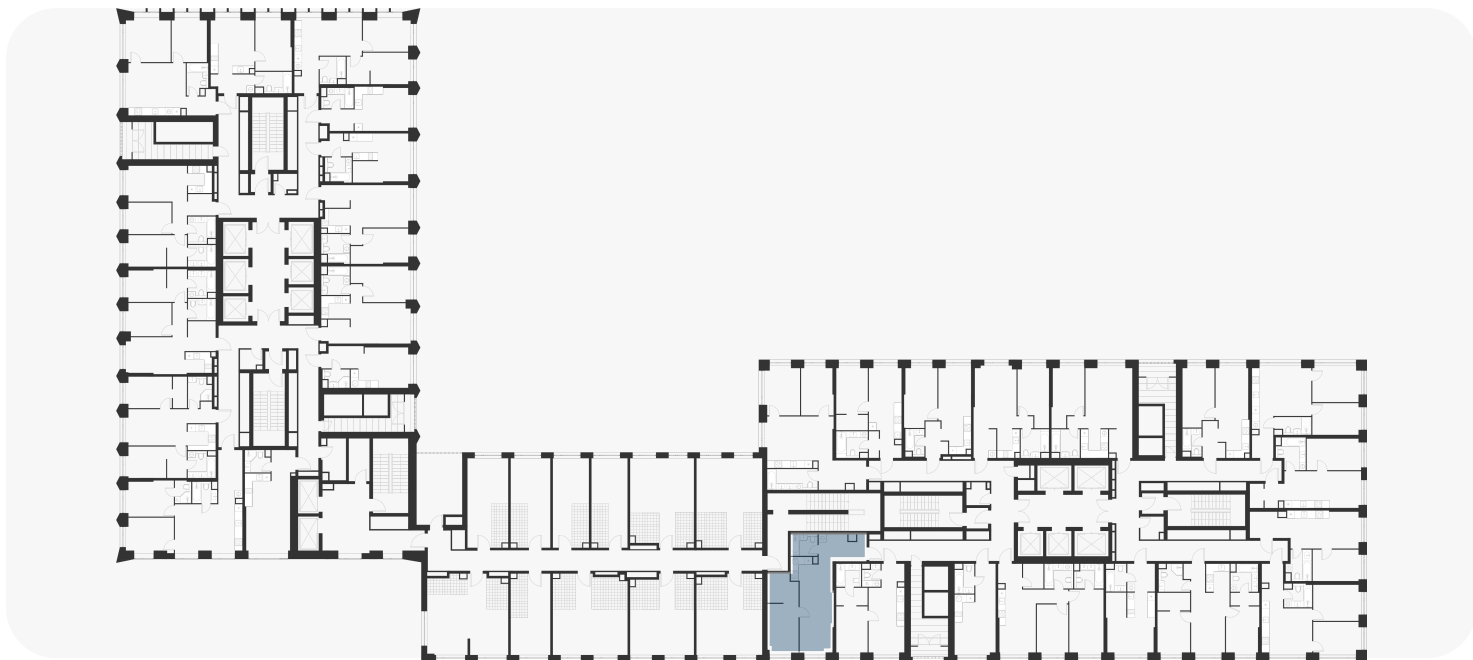

Смотреть на сайте

Посмотрите кладовые на 3sgroup.com

Актуально на 14 Июня 2026г.

Приведенные данные носят
ознакомительный характер
и не являются публичной офертой.