
2-комнатная 44.40 м²

16 578 738 ₽

В ипотеку
от 67 201 ₽/мес.

Проект	Voice Towers
Заселение до	1 ноября 2027
Планировка	VT2_2_44,4
Мебель	Без мебели
Корпус	2
Этаж	5/33
Номер	624
Высокие полки	3.10
Тип квартиры	Угловая

План этажа 5/33

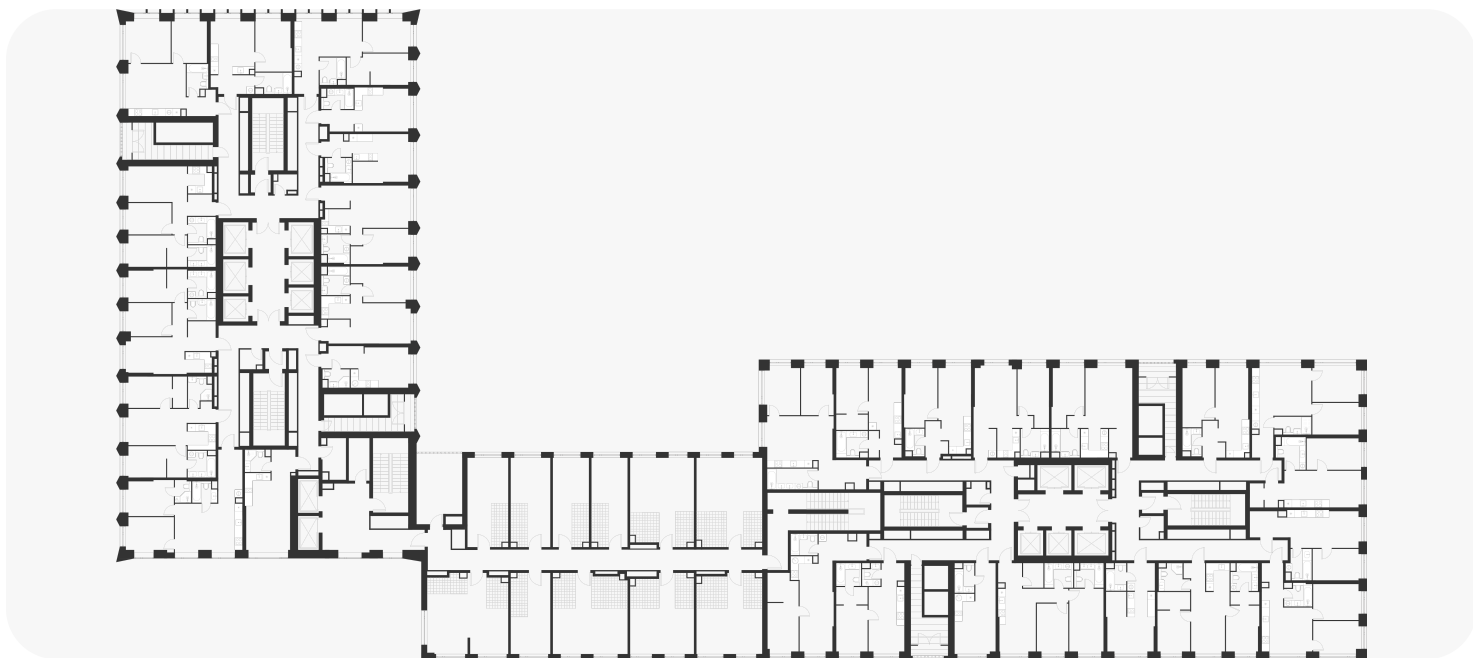

Смотреть на сайте

Посмотрите кладовые на 3sgroup.com

Актуально на 18 Марта 2025г.

Приведенные данные носят
ознакомительный характер
и не являются публичной офертой.