

2-комнатная 48.30 м²

20 801 760 ₽


В ипотеку
от 74 727 ₽/мес.

Проект	Voice Towers
Заселение до	1 апреля 2027
Планировка	VT2_2_48,3
Мебель	Без мебели
Корпус	2
Этаж	8/33
Номер	669
Высокие полки	3.10
Тип квартиры	Угловая

Особенности

Сдача 2027

План этажа 8/33

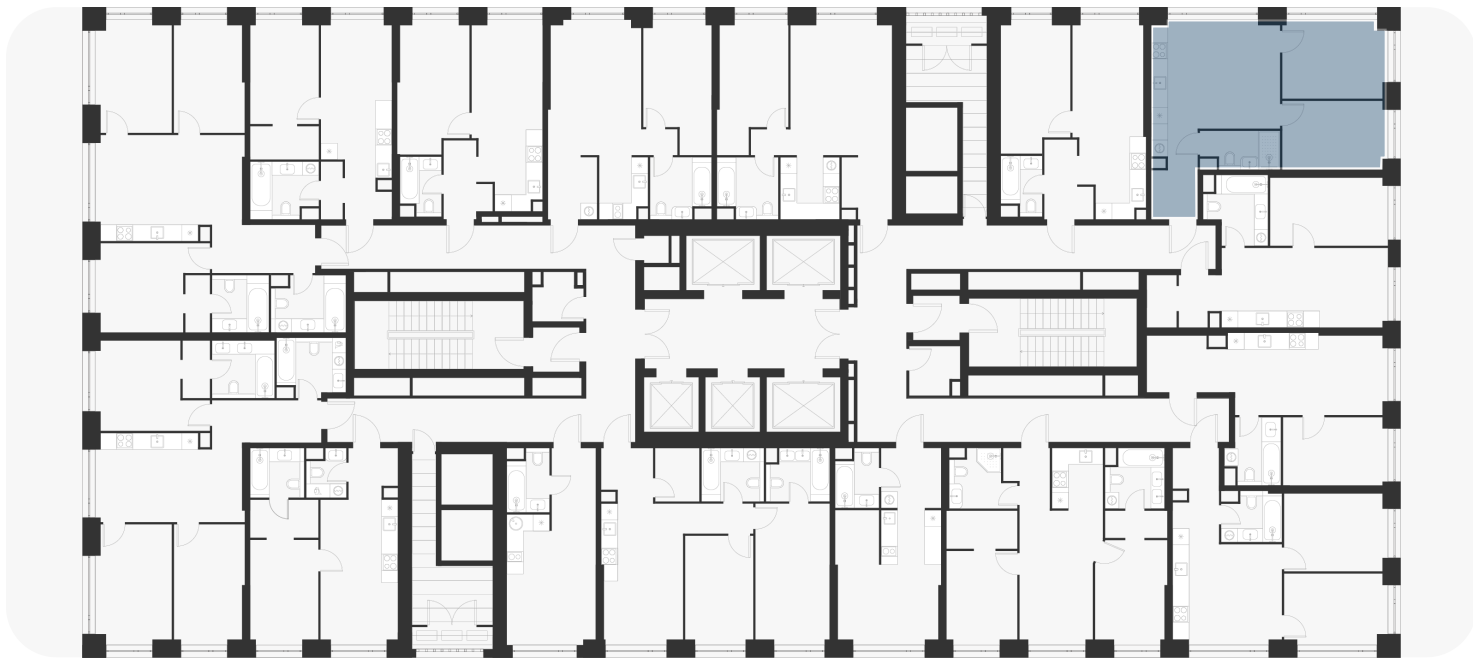

Смотреть на сайте

Посмотрите кладовые на 3sgroup.com

Актуально на 28 Апреля 2025г.

Приведенные данные носят
ознакомительный характер
и не являются публичной офертой.