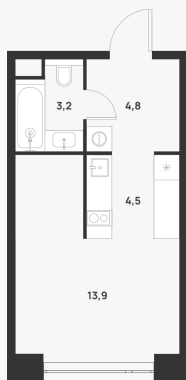



Студия 26.40 м²

13 106 400 ₽

В ипотеку
от 53 126 ₽/мес.

Проект	Voice Towers
Заселение до	1 ноября 2027
Планировка	VT2_0_26,4
Мебель	Без мебели
Корпус	2
Этаж	8/33
Номер	674
Высокие полки	3.10

План этажа 8/33

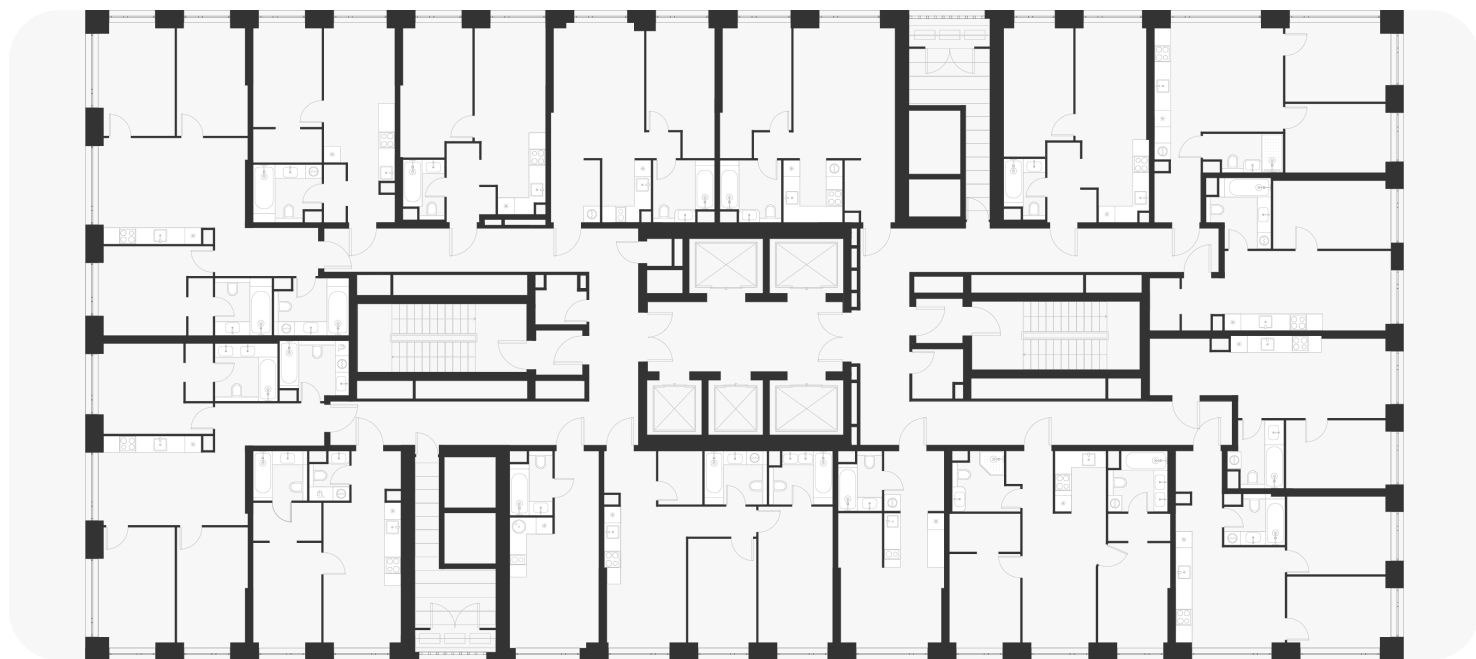

Смотреть на сайте

Посмотрите кладовые на 3sgroup.com

Актуально на 18 Марта 2025г.

Приведенные данные носят
ознакомительный характер
и не являются публичной офертой.