

2-комнатная 57.40 м²

22 836 200 ₽


В ипотеку
от 92 566 ₽/мес.

Проект	Voice Towers
Заселение до	1 апреля 2029
Планировка	VT2_2_57,4
Мебель	Без мебели
Корпус	2
Этаж	8/33
Номер	675
Высокие полки	3.10
Преимущество	Мастер-спальня

Особенности

Мастер-спальня

План этажа 8/33

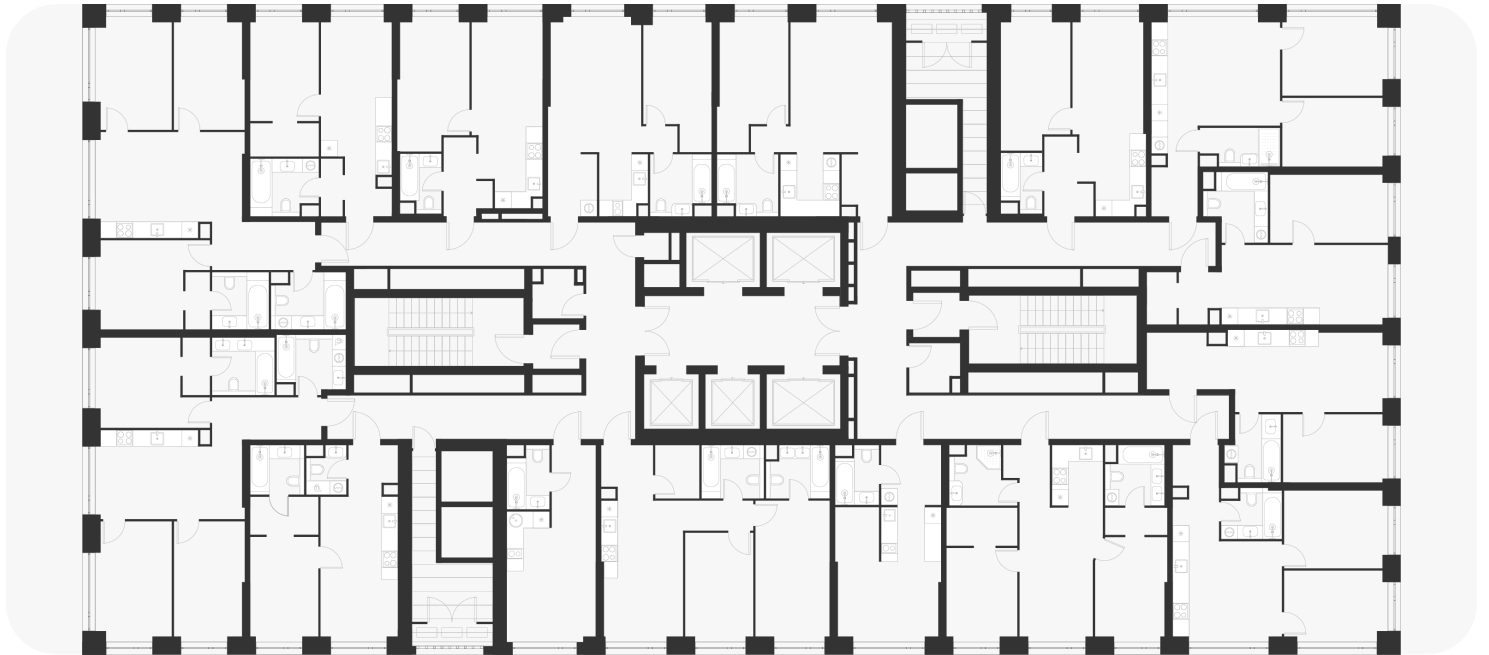

Смотреть на сайте

Посмотрите кладовые на 3sgroup.com

Актуально на 22 Марта 2025г.

Приведенные данные носят
ознакомительный характер
и не являются публичной офертой.