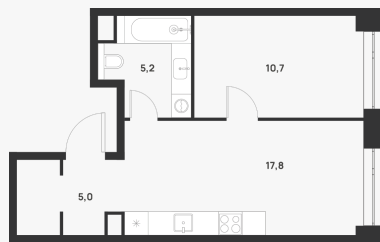



1-комнатная 38.70 м²

15 325 200 ₽

В ипотеку
от 62 120 ₽/мес.

Проект	Voice Towers
Заселение до	1 апреля 2029
Планировка	VT2_1_38,7
Мебель	Без мебели
Корпус	2
Этаж	9/33
Номер	686
Высокие полки	3.10

План этажа 9/33

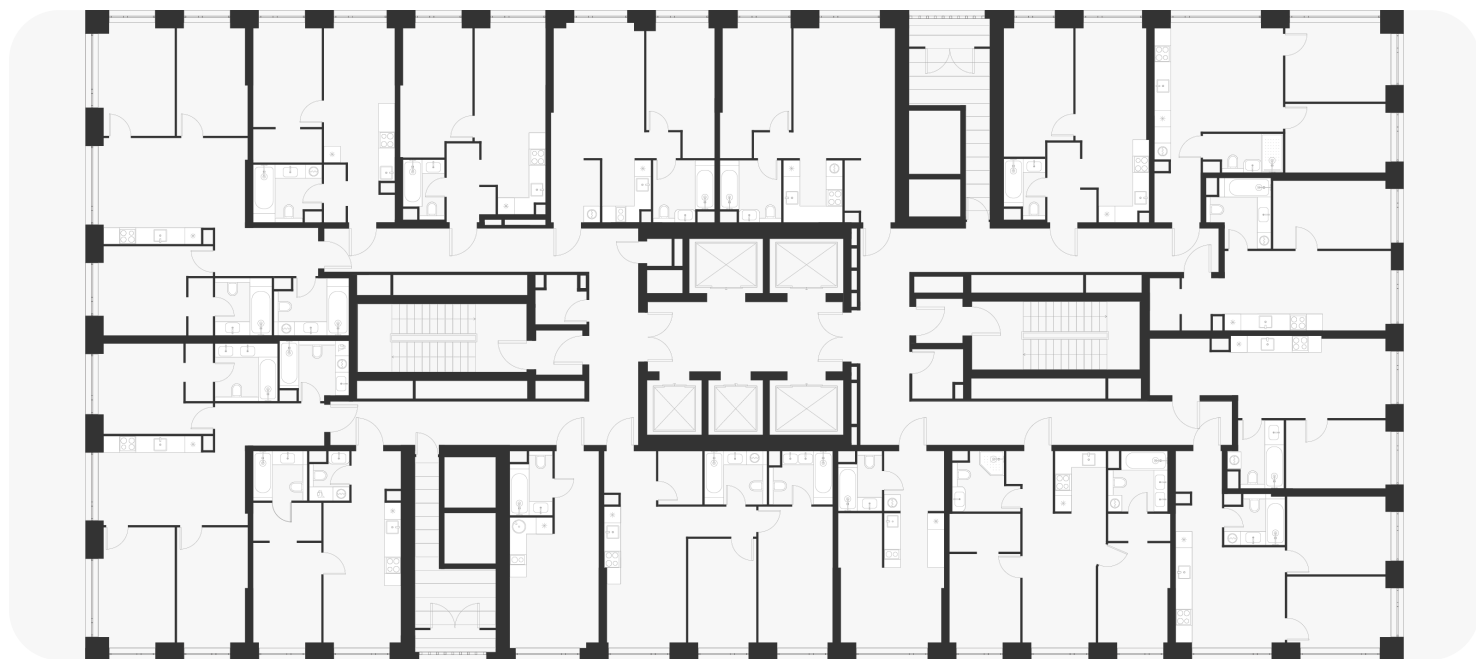

Смотреть на сайте

Посмотрите кладовые на 3sgroup.com

Актуально на 22 Марта 2025г.

Приведенные данные носят
ознакомительный характер
и не являются публичной офертой.