

2-комнатная 54.80 м²

19 952 680 ₽


В ипотеку
от 80 877 ₽/мес.

Проект	Voice Towers
Заселение до	1 ноября 2027
Планировка	VT2_2_54,8
Мебель	Без мебели
Корпус	2
Этаж	9/33
Номер	689
Высокие полки	3.10
Преимущество	Мастер-спальня

Особенности

Мастер-спальня

План этажа 9/33

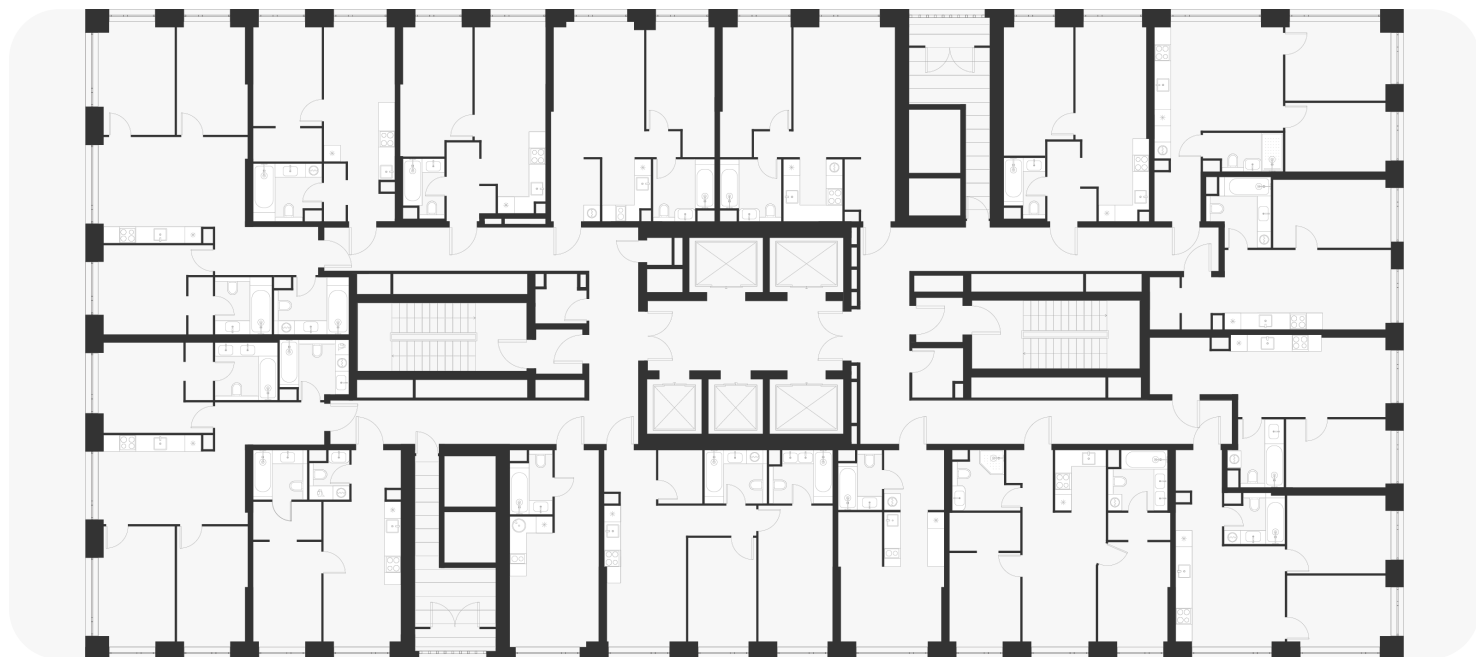

Смотреть на сайте

Посмотрите кладовые на 3sgroup.com

Актуально на 08 Февраля 2025г.

Приведенные данные носят
ознакомительный характер
и не являются публичной офертой.