


1-комнатная 41.50 м²

16 434 000 ₽

В ипотеку
от 66 614 ₽/мес.

Проект	Voice Towers
Заселение до	1 ноября 2027
Планировка	VT2_1_41,5
Мебель	Без мебели
Корпус	2
Этаж	10/33
Номер	698
Высокие полки	3.10

План этажа 10/33

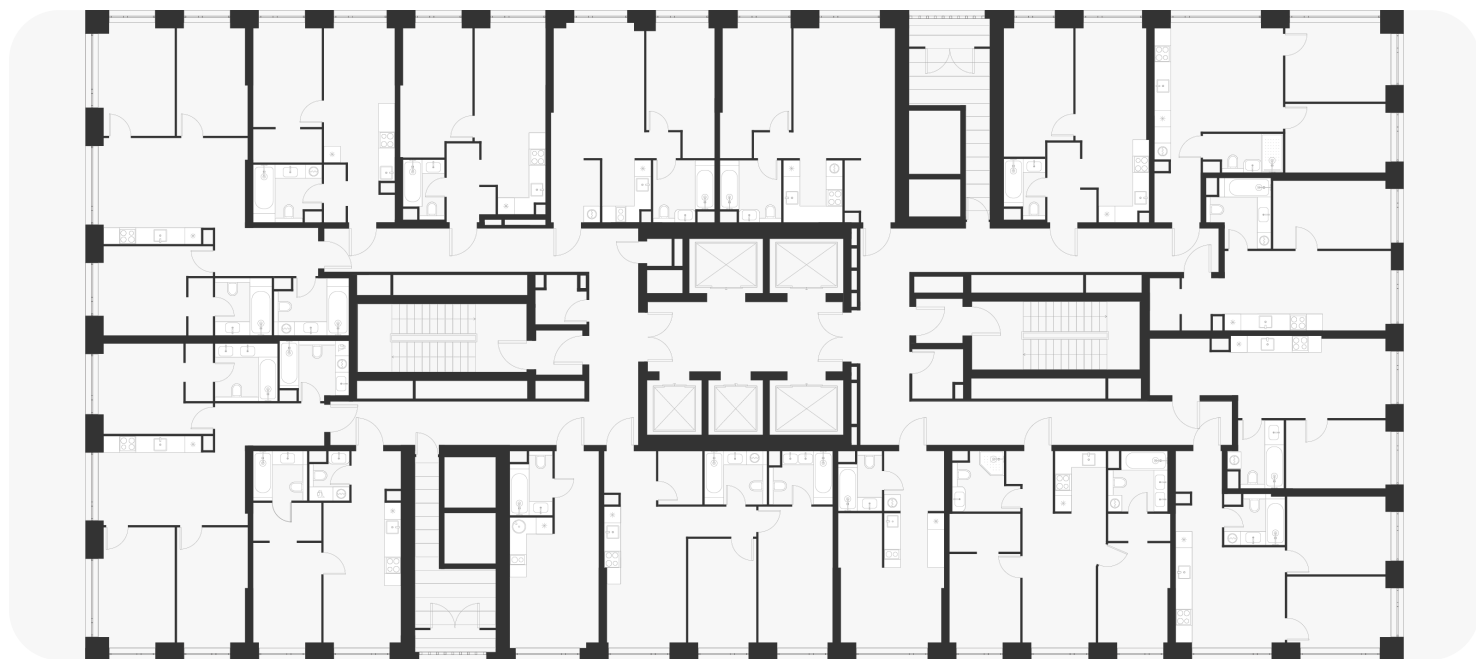

Смотреть на сайте

Посмотрите кладовые на 3sgroup.com

Актуально на 18 Марта 2025г.

Приведенные данные носят
ознакомительный характер
и не являются публичной офертой.