

## 2-комнатная 48.30 м<sup>2</sup>

**25 301 760 ₽**


В ипотеку  
от 35 866 ₽/мес.

Проект	ВОИС
Заселение до	1 ноября 2027
Планировка	VT2_2_48,3
Корпус	Корпус 2
Этаж	10/33
Номер	701
Высокие потолки	3.10
Тип квартиры	Угловая

### Особенности

Сдача 2027

### План этажа 10/33

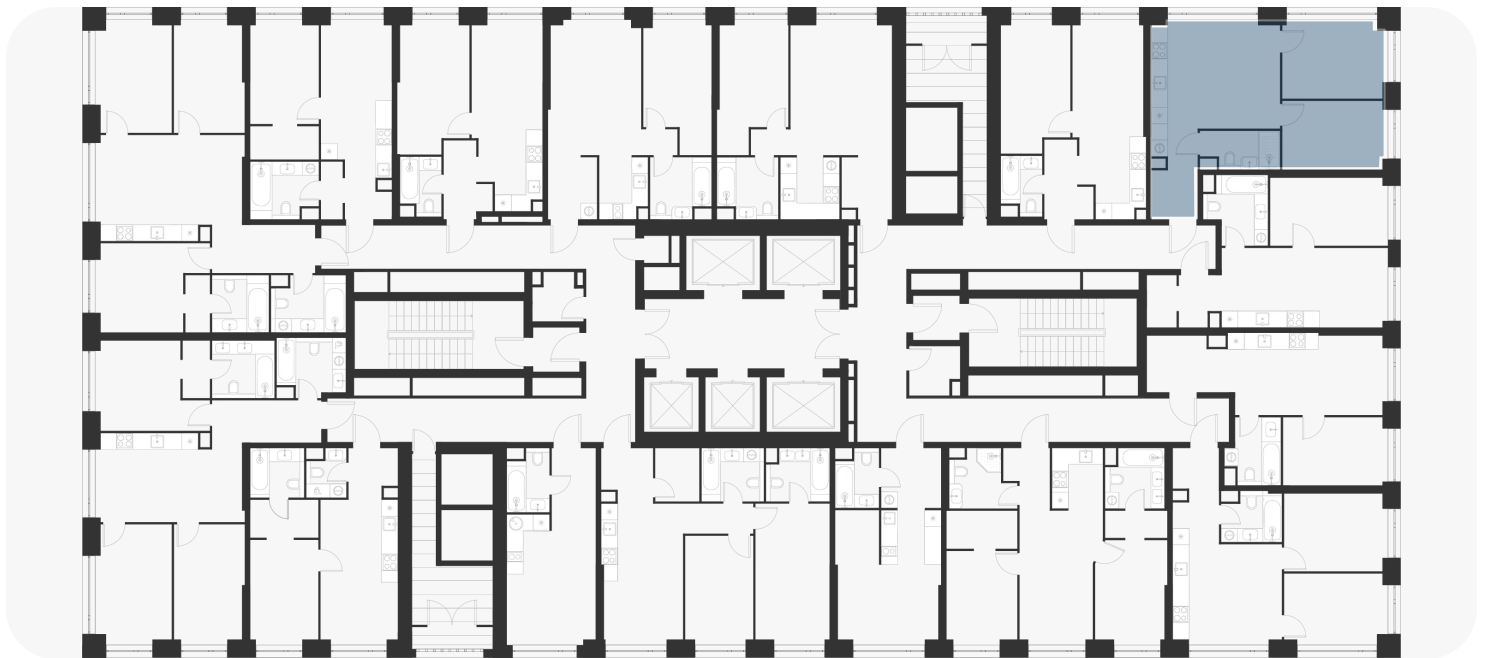

Смотреть на сайте

Посмотрите кладовые на [3sgroup.com](https://3sgroup.com)

Актуально на 14 Июня 2026г.

Приведенные данные носят ознакомительный характер и не являются публичной офертой.