3-комнатная 71.40 м²

27 953 820 ₽


В ипотеку
от 113 310 ₽/мес.

Проект	Voice Towers
Заселение до	1 ноября 2027
Планировка	VT2_3_71,4
Мебель	Без мебели
Корпус	2
Этаж	11/33
Номер	711
Высокие полки	3.10
Тип квартиры	Угловая
Преимущество	Мастер-спальня

Особенности

Мастер-спальня

План этажа 11/33

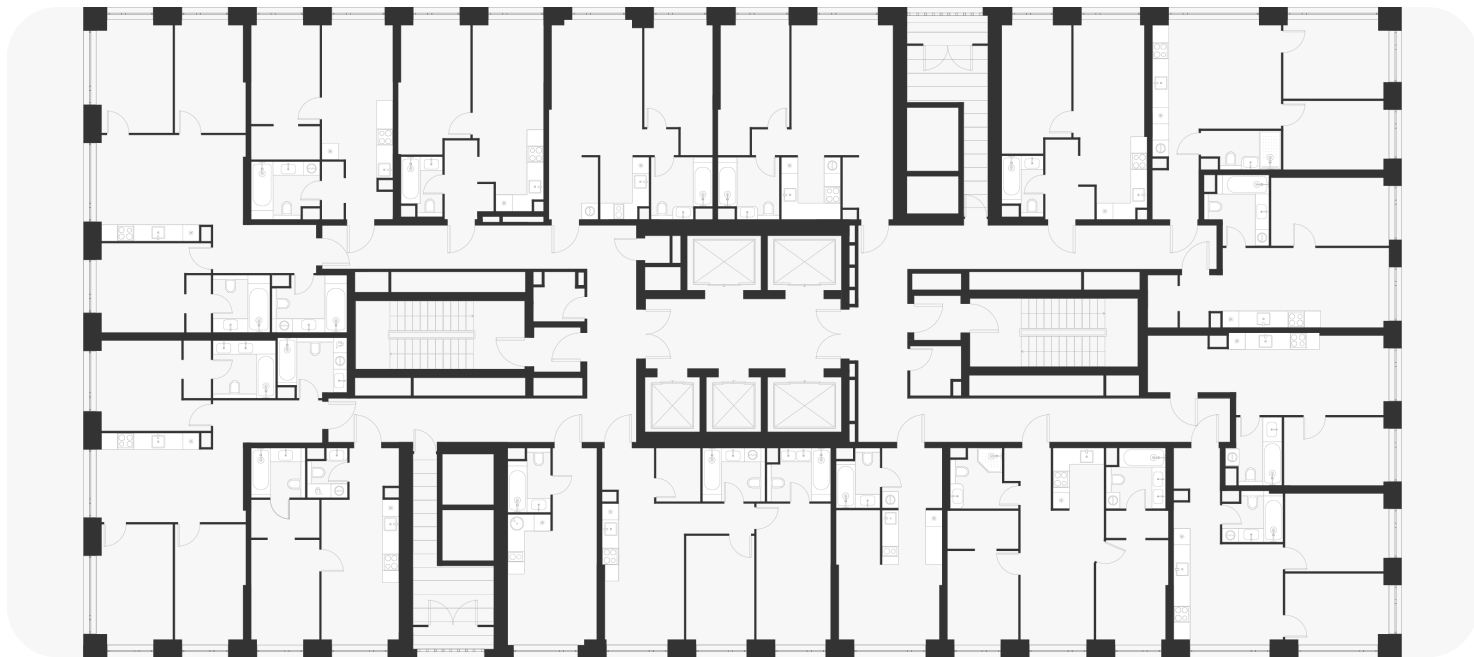

Смотреть на сайте

Посмотрите кладовые на 3sgroup.com

Актуально на 18 Марта 2025г.

Приведенные данные носят
ознакомительный характер
и не являются публичной офертой.