

Студия 26.40 м²

17 500 000 ₽


В ипотеку
от 24 807 ₽/мес.

Проект	ВОИС
Заселение до	1 ноября 2027
Планировка	VT2_0_26,4
Корпус	Корпус 2
Этаж	11/33
Номер	722
Высокие потолки	3.10

Особенности

Сдача 2027

План этажа 11/33

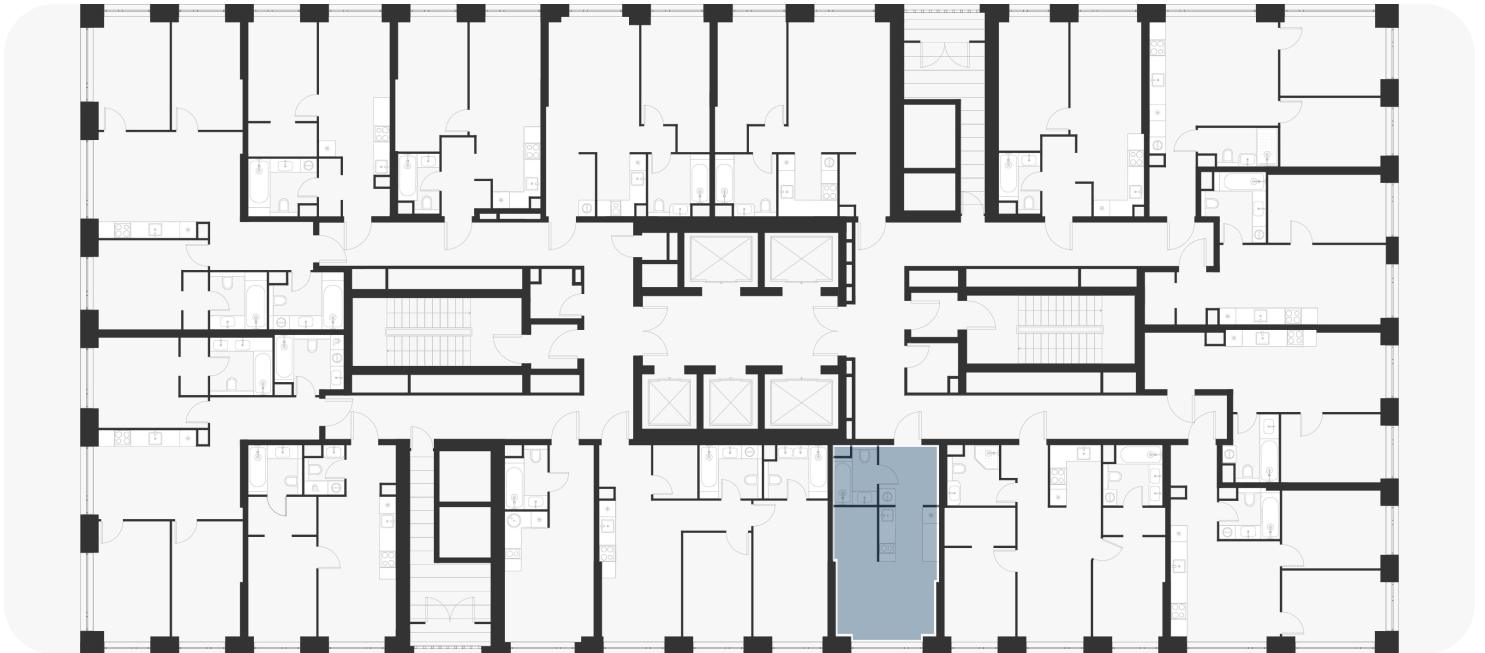

Смотреть на сайте

Посмотрите кладовые на 3sgroup.com

Актуально на 11 Мая 2026г.

Приведенные данные носят
ознакомительный характер
и не являются публичной офертой.