

Студия 22.80 м<sup>2</sup>

12 183 760 ₽


В ипотеку  
от 43 768 ₽/мес.

Проект	Voice Towers
Заселение до	1 апреля 2027
Планировка	VT2_0_22,8
Мебель	Без мебели
Корпус	2
Этаж	11/33
Номер	724
Высокие полки	3.10

## Особенности

Сдача 2027

## План этажа 11/33

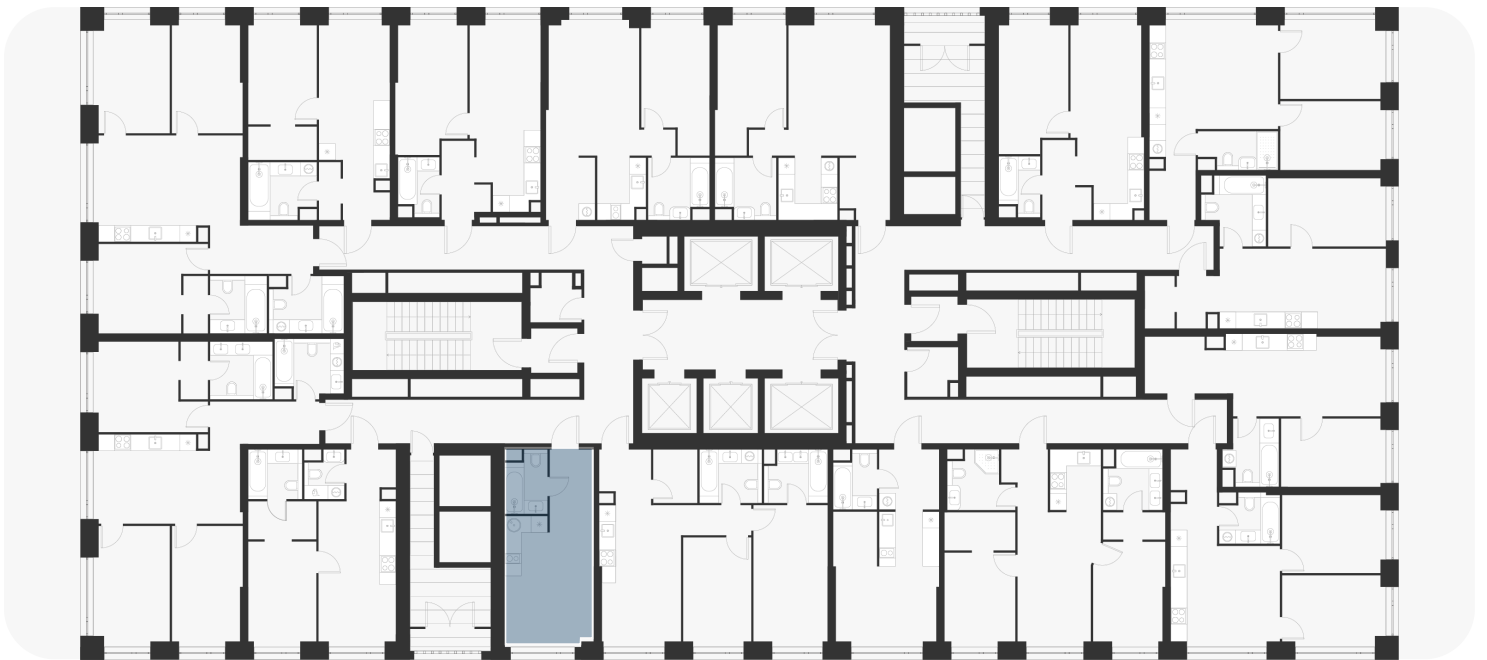

Смотреть на сайте

Посмотрите кладовые на [3sgroup.com](https://3sgroup.com)

Актуально на 28 Апреля 2025г.

Приведенные данные носят  
ознакомительный характер  
и не являются публичной офертой.