


1-комнатная 38.70 м<sup>2</sup>

15 580 620 ₽

В ипотеку  
от 63 155 ₽/мес.

Проект	Voice Towers
Заселение до	1 апреля 2029
Планировка	VT2_1_38,7
Мебель	Без мебели
Корпус	2
Этаж	12/33
Номер	734
Высокие полки	3.10

## План этажа 12/33

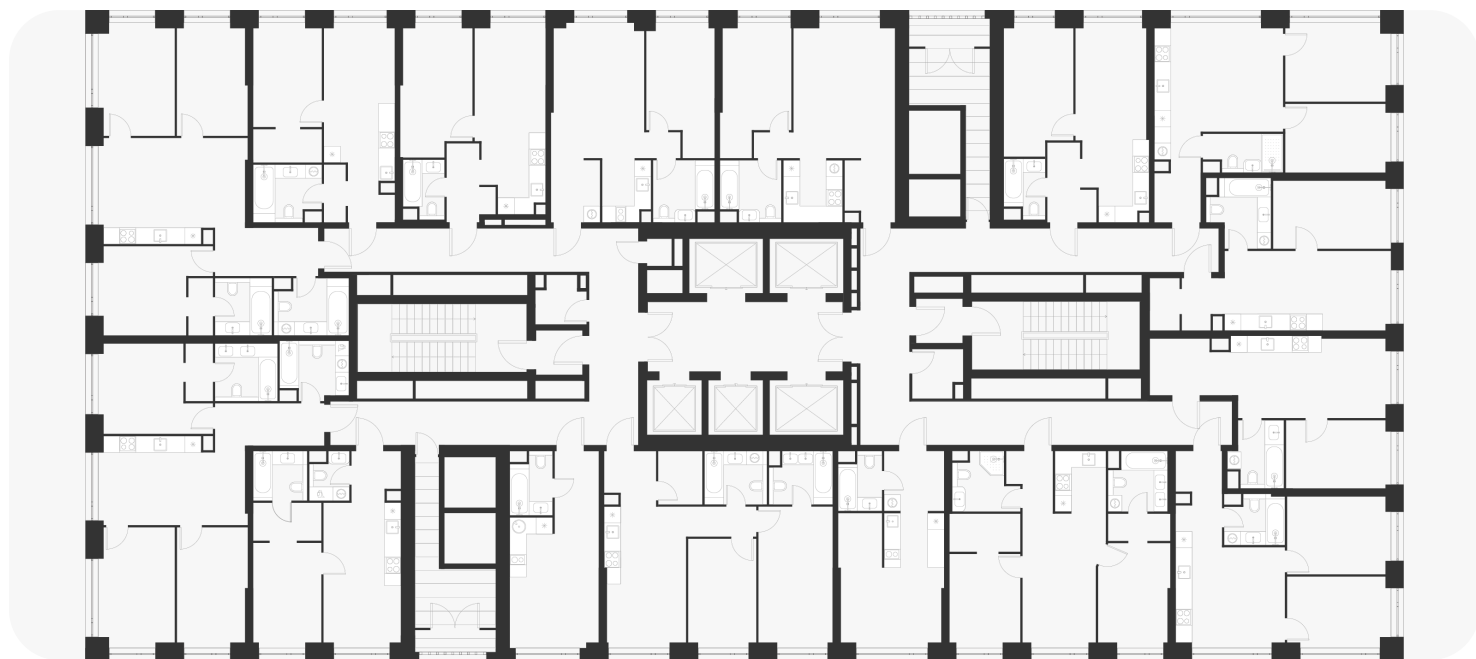

Смотреть на сайте

Посмотрите кладовые на [3sgroup.com](https://3sgroup.com)

Актуально на 22 Марта 2025г.

Приведенные данные носят  
ознакомительный характер  
и не являются публичной офертой.