



2-комнатная 54.80 м²

23 273 240 ₹


В ипотеку
от 32 991 ₹/мес.

Проект	ВОИС
Заселение до	1 ноября 2027
Планировка	VT2_2_54,8
Корпус	Корпус 2
Этаж	12/33
Номер	737
Высокие потолки	3.10
Преимущество	Мастер-спальня

Особенности

Сдача 2027

План этажа 12/33

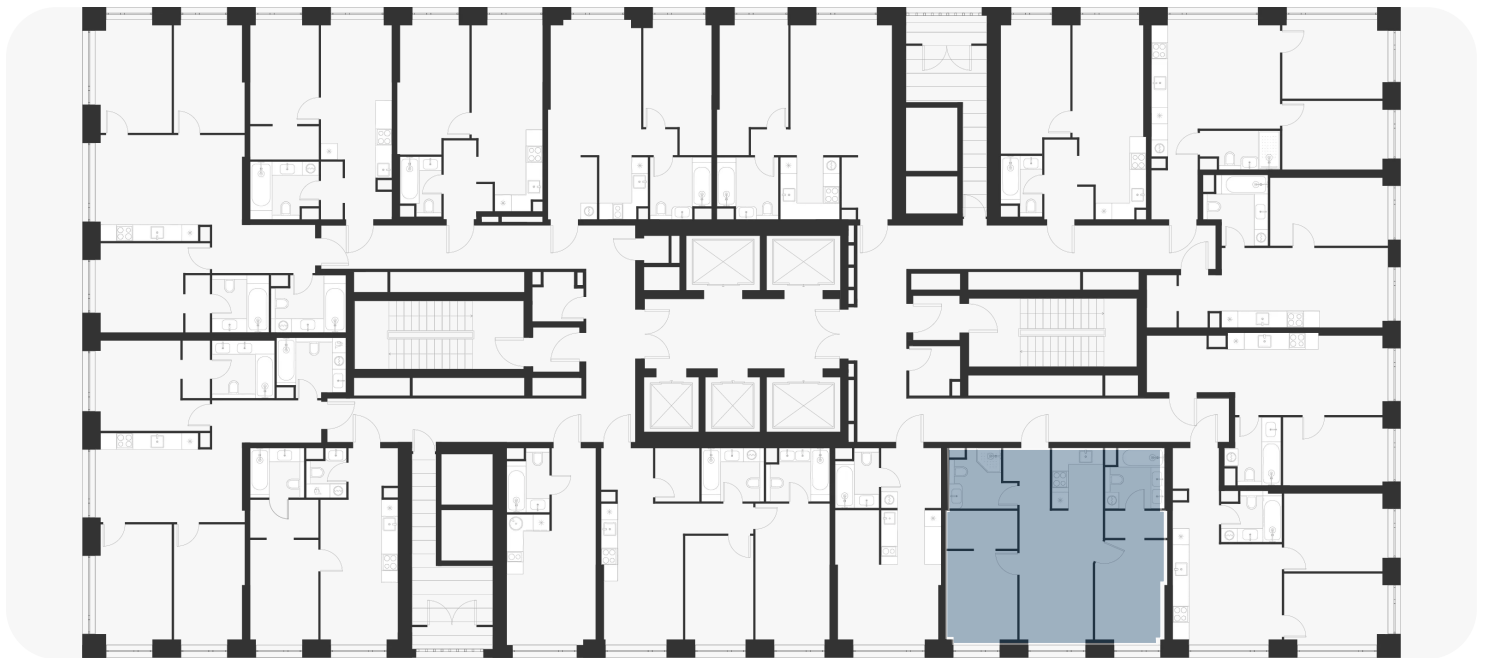

Смотреть на сайте

Посмотрите кладовые на 3sgroup.com

Актуально на 14 Июня 2026г.

Приведенные данные носят ознакомительный характер и не являются публичной офертой.