



2-комнатная 44.40 м²


⚡ 16 835 148 ₽

~~18 705 720 ₽~~

Випотеку
от 68 240 ₽/мес.

Проект	Voice Towers
Заселение до	1 ноября 2027
Планировка	VT2_2_44,4
Мебель	Без мебели
Корпус	2
Этаж	14/33
Номер	768
Высокие полки	3.10
Тип квартиры	Угловая

План этажа 14/33

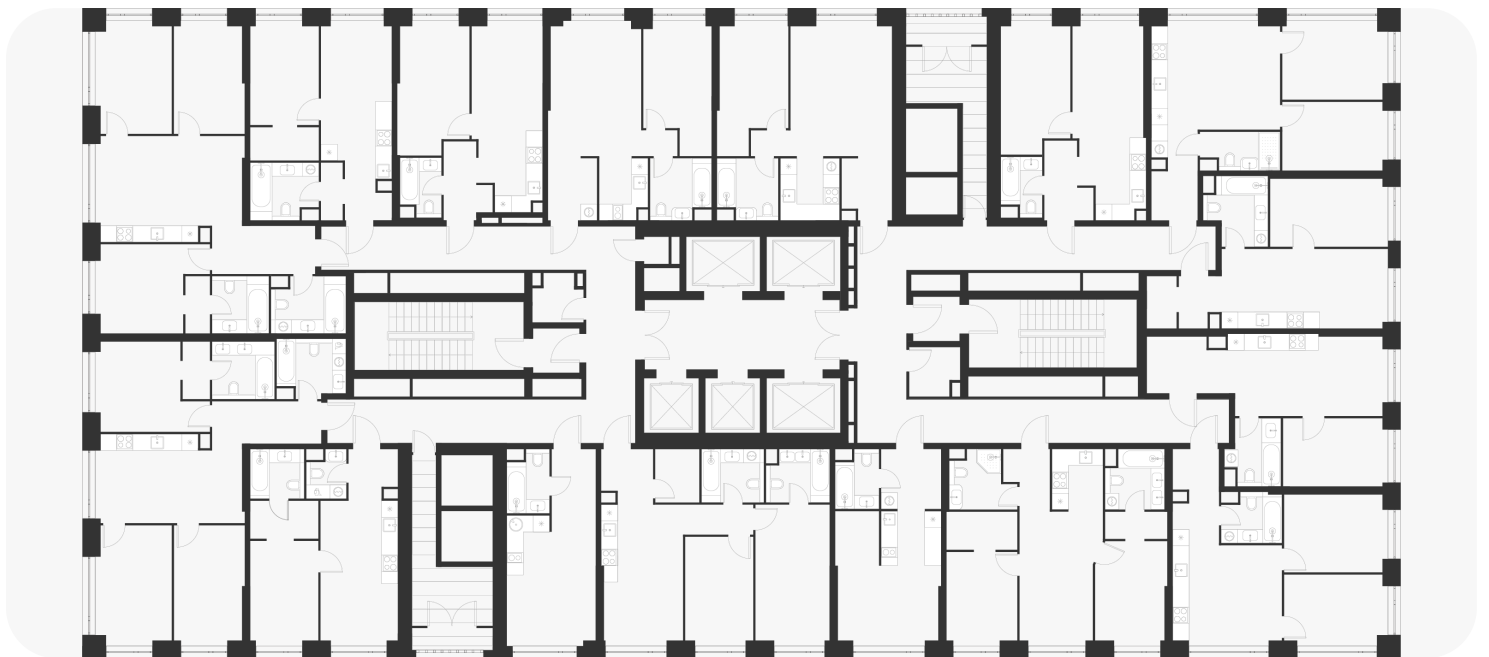

Смотреть на сайте

Посмотрите кладовые на 3sgroup.com

Актуально на 08 Февраля 2025г.

Приведенные данные носят
ознакомительный характер
и не являются публичной офертой.