

2-комнатная 57.40 м<sup>2</sup>

**⚡ 18 979 884 ₽**

~~21 088 760 ₽~~


В ипотеку  
от 76 934 ₽/мес.

Проект	Voice Towers
Заселение до	1 ноября 2027
Планировка	VT2_2_57,4
Мебель	Без мебели
Корпус	2
Этаж	14/33
Номер	771
Высокие полки	3.10
Преимущество	Мастер-спальня

## Особенности

Мастер-спальня

## План этажа 14/33

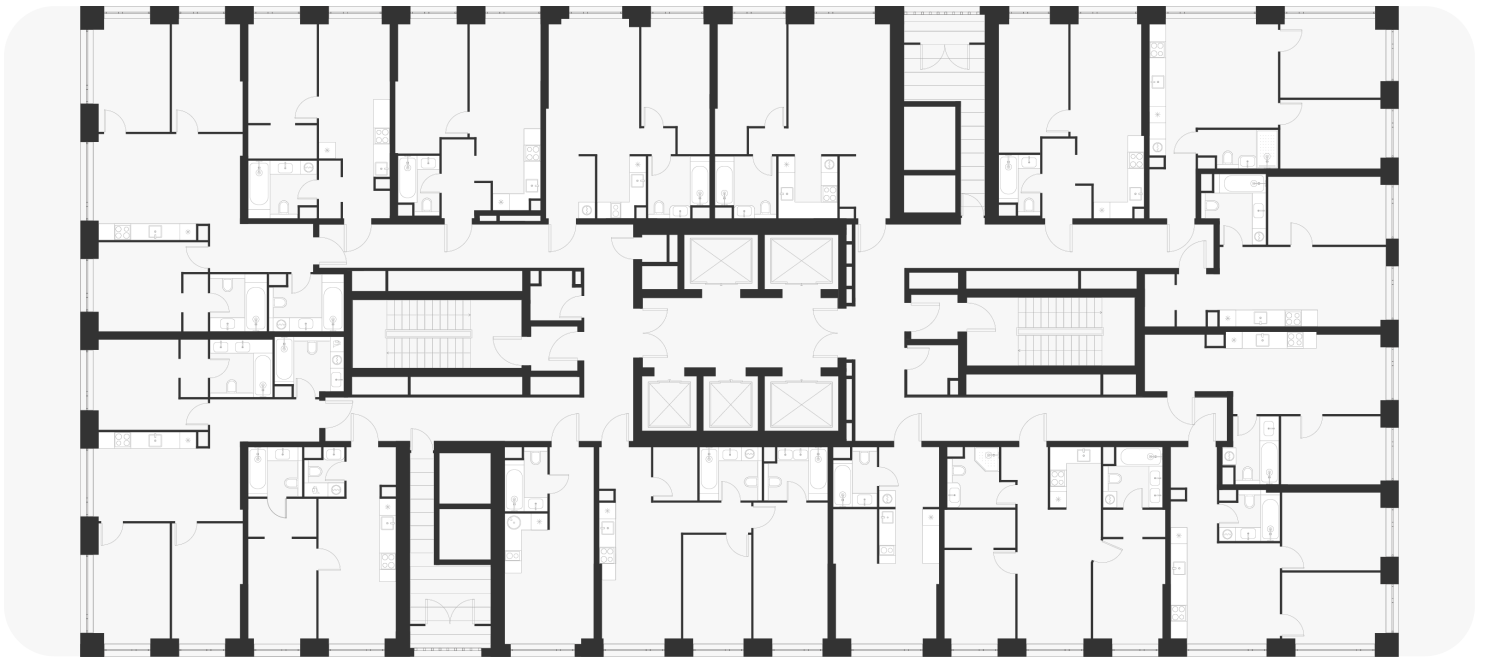

Смотреть на сайте

Посмотрите кладовые на [3sgroup.com](https://3sgroup.com)

Актуально на 08 Февраля 2025г.

Приведенные данные носят  
ознакомительный характер  
и не являются публичной офертой.