
1-комнатная 35.80 м²

14 649 360 ₽

В ипотеку
от 59 380 ₽/мес.

Проект	Voice Towers
Заселение до	1 апреля 2029
Планировка	VT2_1_35,8
Мебель	Без мебели
Корпус	2
Этаж	15/33
Номер	777
Высокие полки	3.10

План этажа 15/33

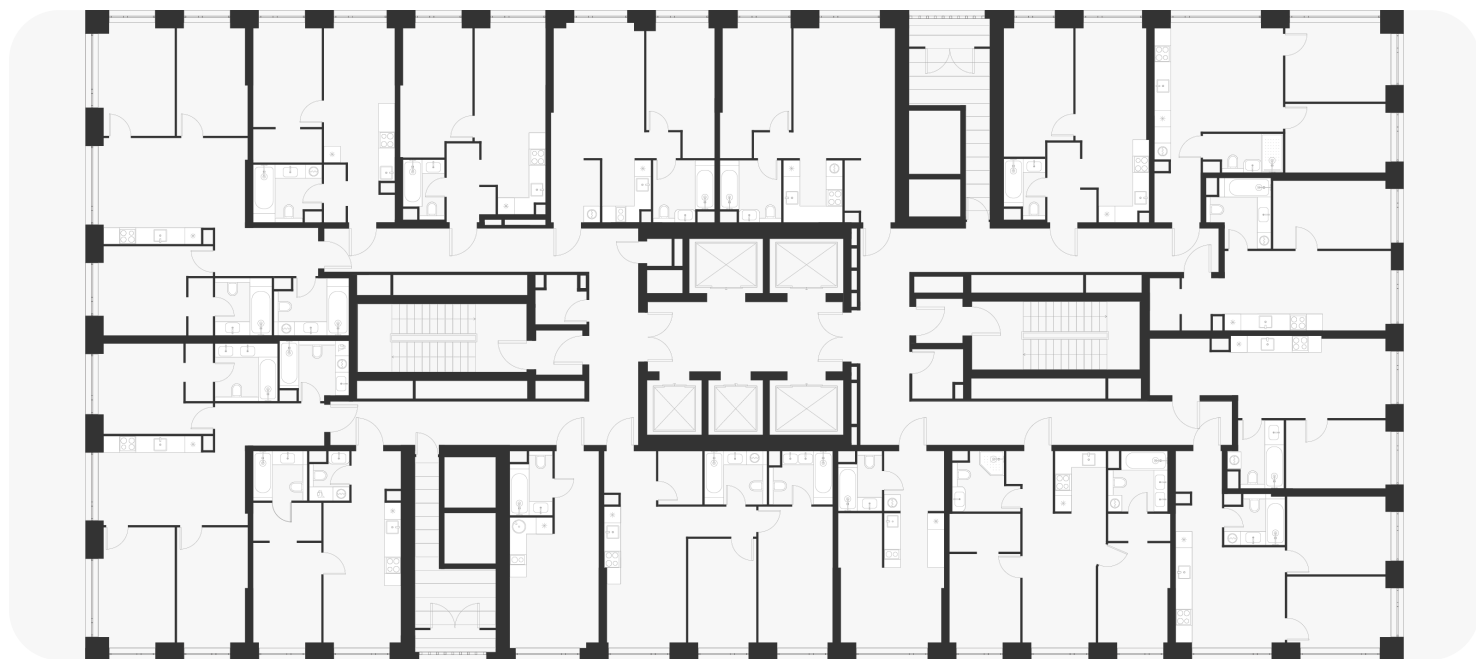

Смотреть на сайте

Посмотрите кладовые на 3sgroup.com

Актуально на 22 Марта 2025г.

Приведенные данные носят
ознакомительный характер
и не являются публичной офертой.