1-комнатная 41.50 м²

16 616 600 ₽


В ипотеку
от 59 692 ₽/мес.

Проект	Voice Towers
Заселение до	1 ноября 2027
Планировка	VT2_1_41,5
Мебель	Без мебели
Корпус	2
Этаж	15/33
Номер	778
Высокие полки	3.10

Особенности

Сдача 2027

План этажа 15/33

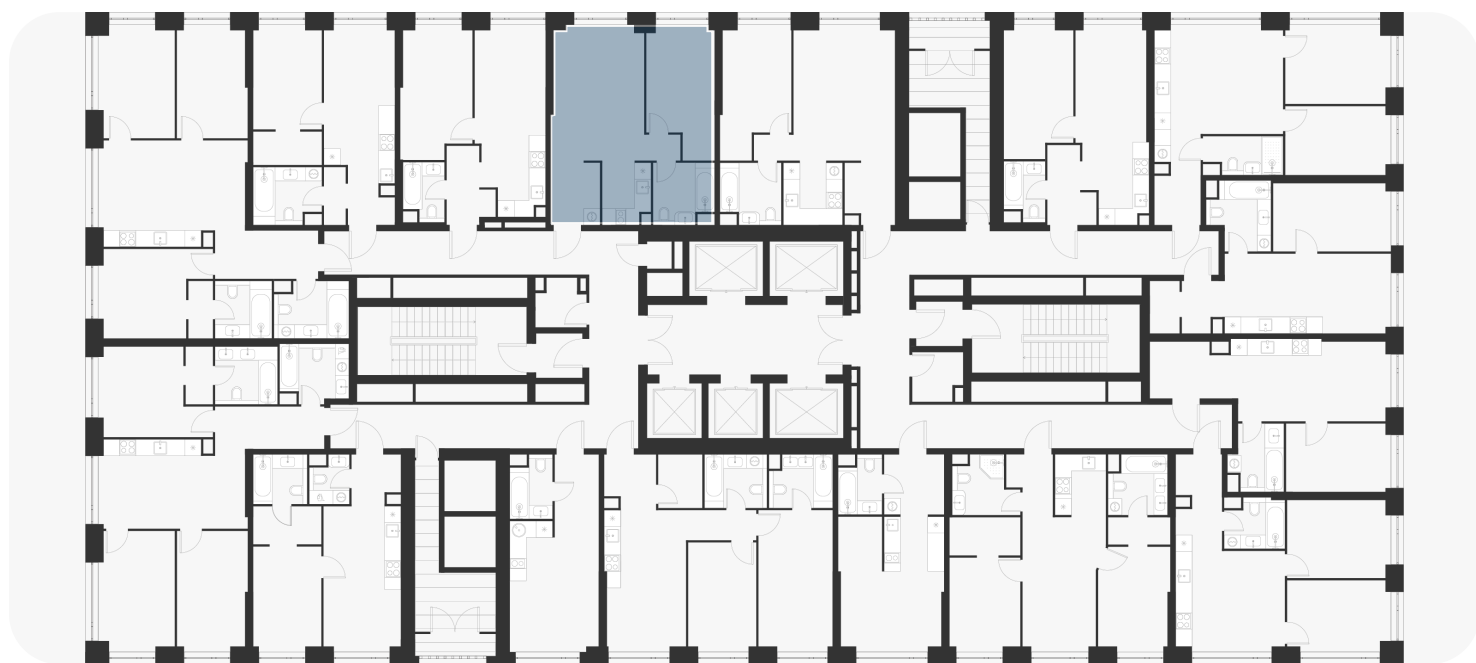

Смотреть на сайте

Посмотрите кладовые на 3sgroup.com

Актуально на 13 Мая 2025г.

Приведенные данные носят
ознакомительный характер
и не являются публичной офертой.