

1-комнатная 37.10 м<sup>2</sup>

18 852 884 ₽


В ипотеку  
от 26 725 ₽/мес.

Проект	ВОИС
Заселение до	1 ноября 2027
Планировка	VT2_1_37,1
Корпус	Корпус 2
Этаж	15/33
Номер	789
Высокие потолки	3.10
Преимущество	Мастер-спальня

## Особенности

Сдача 2027

## План этажа 15/33

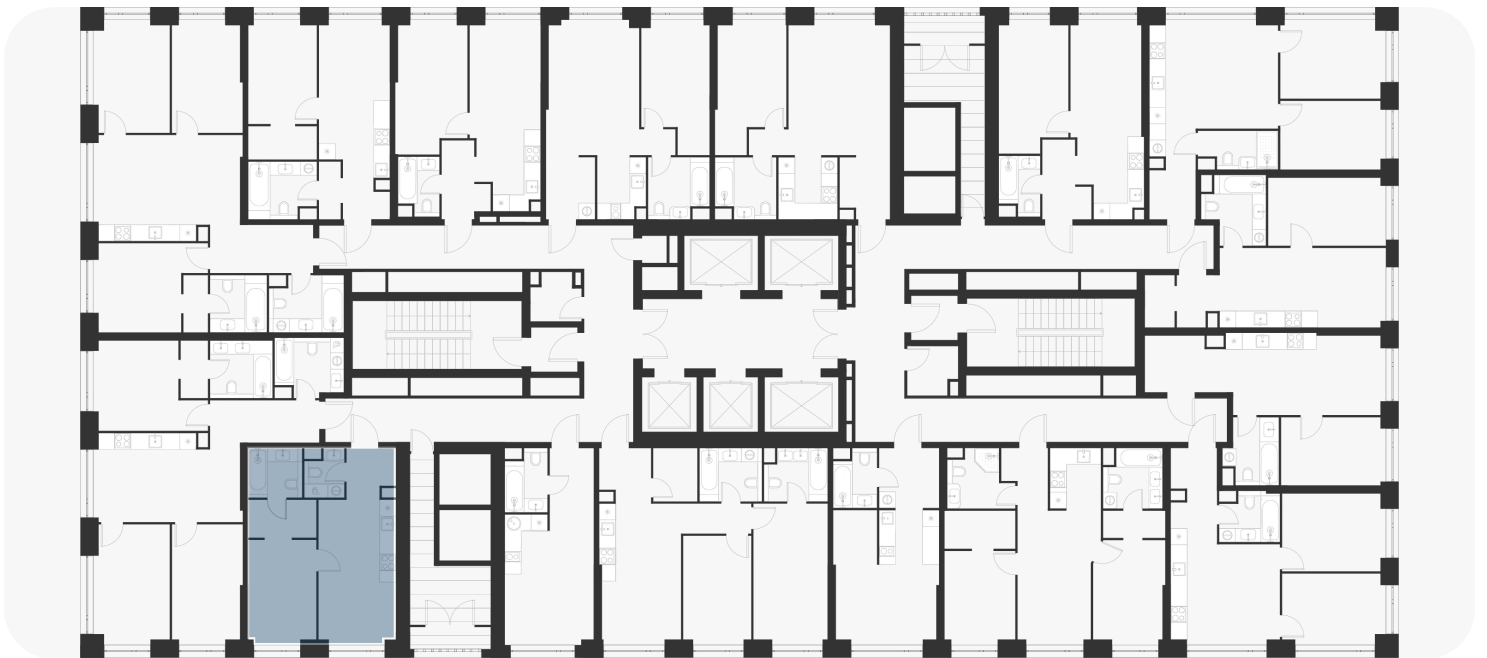

Смотреть на сайте

Посмотрите кладовые на [3sgroup.com](https://3sgroup.com)

Актуально на 14 Июня 2026г.

Приведенные данные носят  
ознакомительный характер  
и не являются публичной офертой.