
1-комнатная 36.50 м<sup>2</sup>

14 935 800 ₽

В ипотеку  
от 60 542 ₽/мес.

Проект	Voice Towers
Заселение до	1 ноября 2027
Планировка	VT2_1_36,5
Мебель	Без мебели
Корпус	2
Этаж	16/33
Номер	796
Высокие полки	3.10

## План этажа 16/33

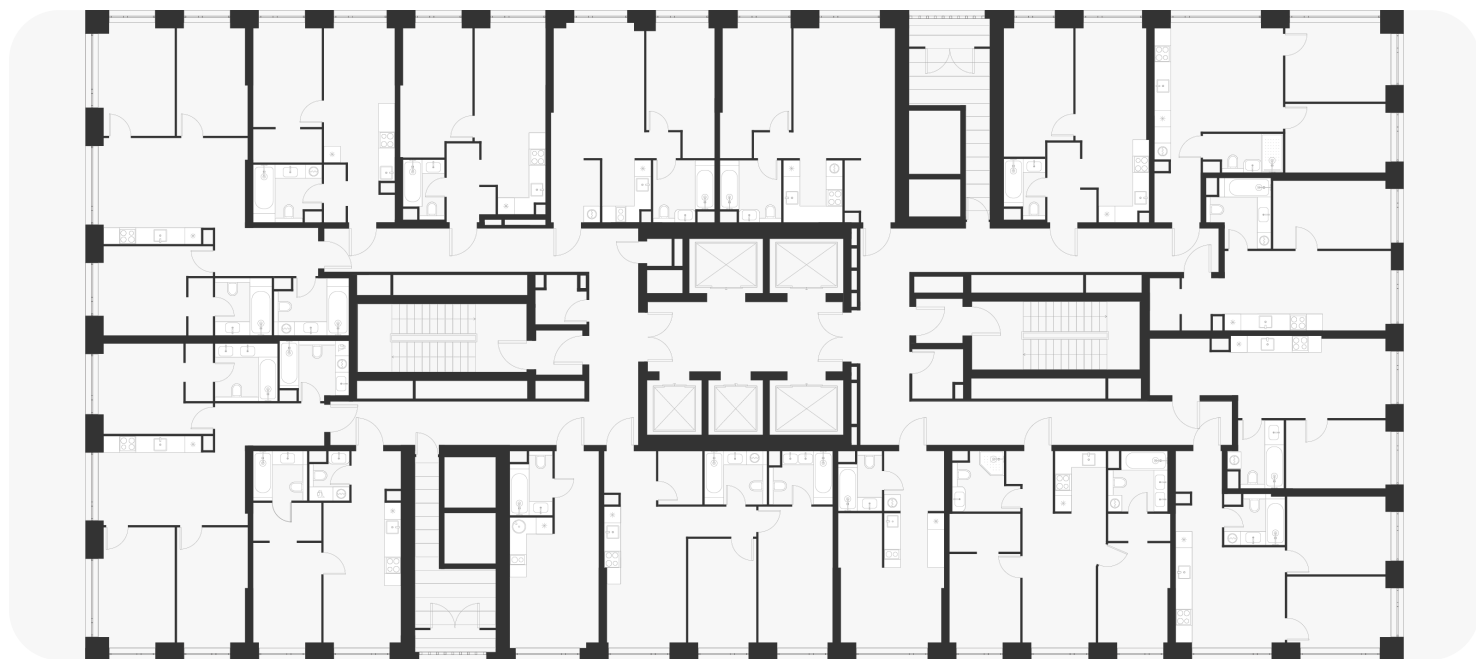

Смотреть на сайте

Посмотрите кладовые на [3sgroup.com](https://3sgroup.com)

Актуально на 18 Марта 2025г.

Приведенные данные носят  
ознакомительный характер  
и не являются публичной офертой.