1-комнатная 36.50 м<sup>2</sup>

22 350 150 ₽


В ипотеку  
от 31 682 ₽/мес.

Проект	ВОИС
Заселение до	1 ноября 2027
Планировка	VT2_1_36,5
Корпус	Корпус 2
Этаж	16/33
Номер	796
Высокие потолки	3.10

## Особенности

Сдача 2027

## План этажа 16/33

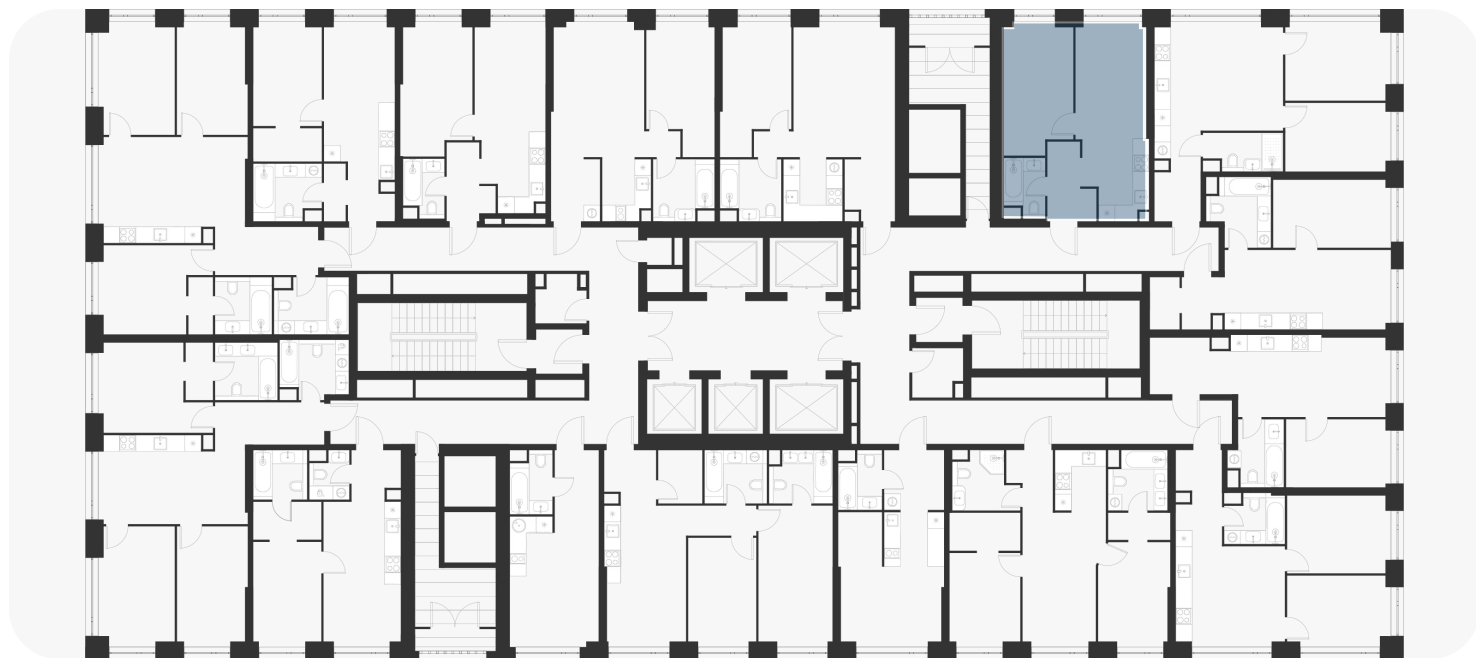

Смотреть на сайте

Посмотрите кладовые на [3sgroup.com](https://3sgroup.com)

Актуально на 14 Июня 2026г.

Приведенные данные носят  
ознакомительный характер  
и не являются публичной офертой.