




## 1-комнатная 38.70 м<sup>2</sup>

**15 836 040 ₹**

В ипотеку  
от 64 191 ₹/мес.

Проект	Voice Towers
Заселение до	1 ноября 2027
Планировка	VT2_1_38,7
Мебель	Без мебели
Корпус	2
Этаж	16/33
Номер	798
Высокие полки	3.10

### План этажа 16/33

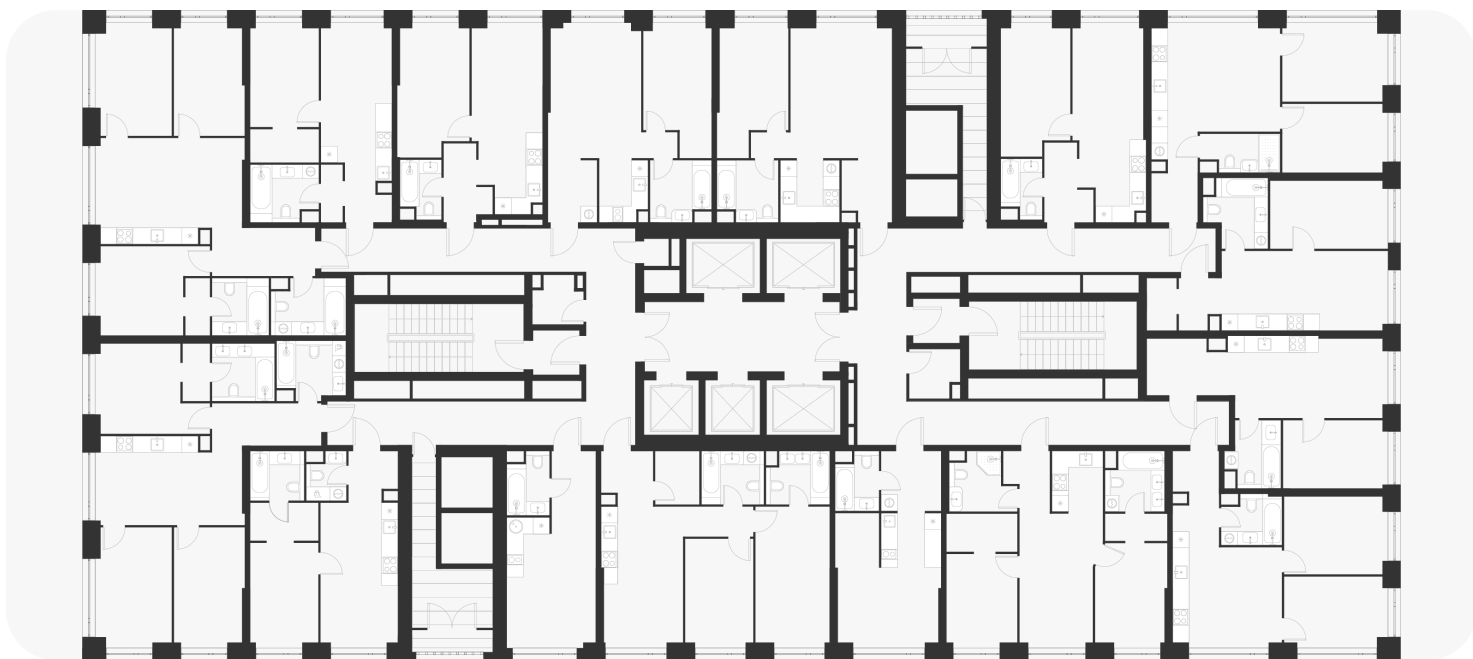

Смотреть на сайте

Посмотрите кладовые на [3sgroup.com](https://3sgroup.com)

Актуально на 18 Марта 2025г.

Приведенные данные носят  
ознакомительный характер  
и не являются публичной офертой.