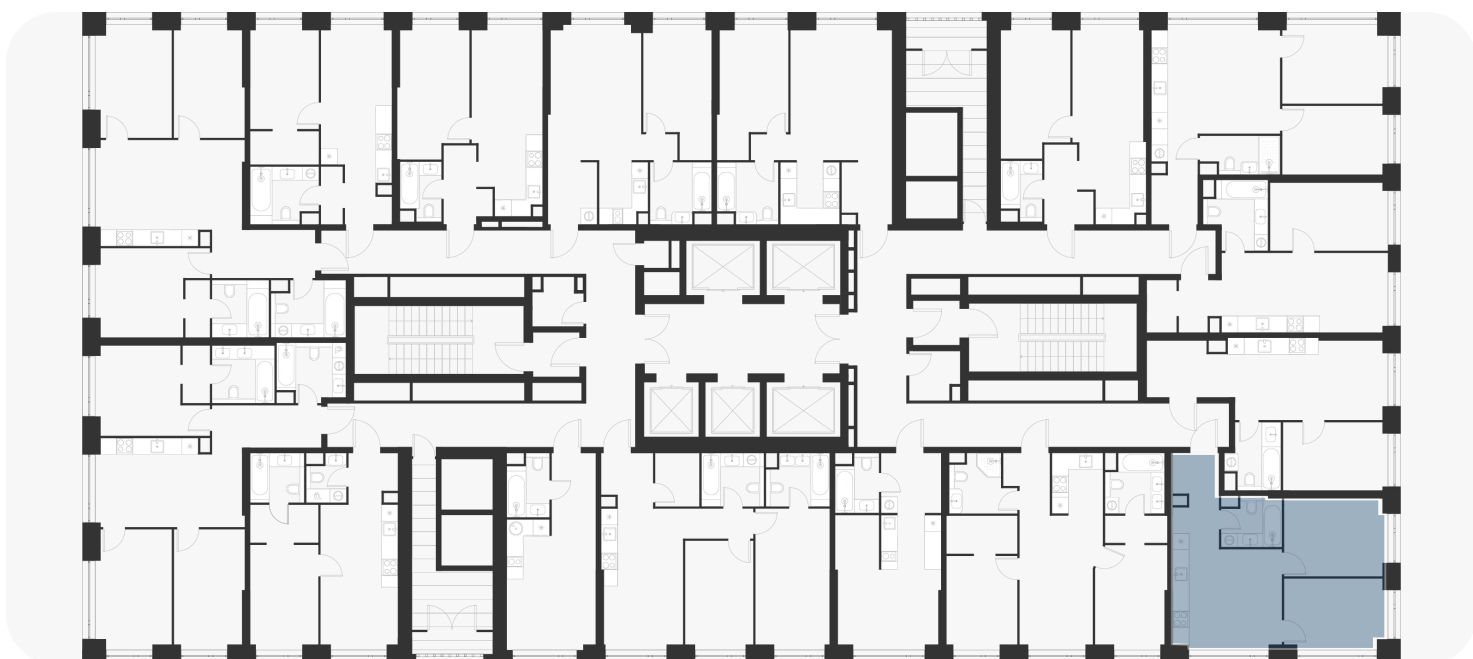
**2-комнатная 44.40 м²****24 832 000 ₽**В ипотеку
от 35 200 ₽/мес.

Проект	ВОИС
Заселение до	1 ноября 2027
Планировка	VT2_2_44,4
Корпус	Корпус 2
Этаж	16/33
Номер	800
Высокие потолки	3.10
Тип квартиры	Угловая

Особенности

Сдача 2027

План этажа 16/33

Смотреть на сайте

Посмотрите кладовые на 3sgroup.com

Актуально на 14 Июня 2026г.

Приведенные данные носят
ознакомительный характер
и не являются публичной офертой.