



## 1-комнатная 38.70 м<sup>2</sup>

**23 550 150 ₹**


В ипотеку  
от 14 119 ₹/мес.

Проект	ВОИС
Заселение до	1 ноября 2027
Планировка	VT2_1_38,7
Корпус	Корпус 2
Этаж	17/33
Номер	814
Высокие потолки	3.10

### Особенности

Сдача 2027

### План этажа 17/33

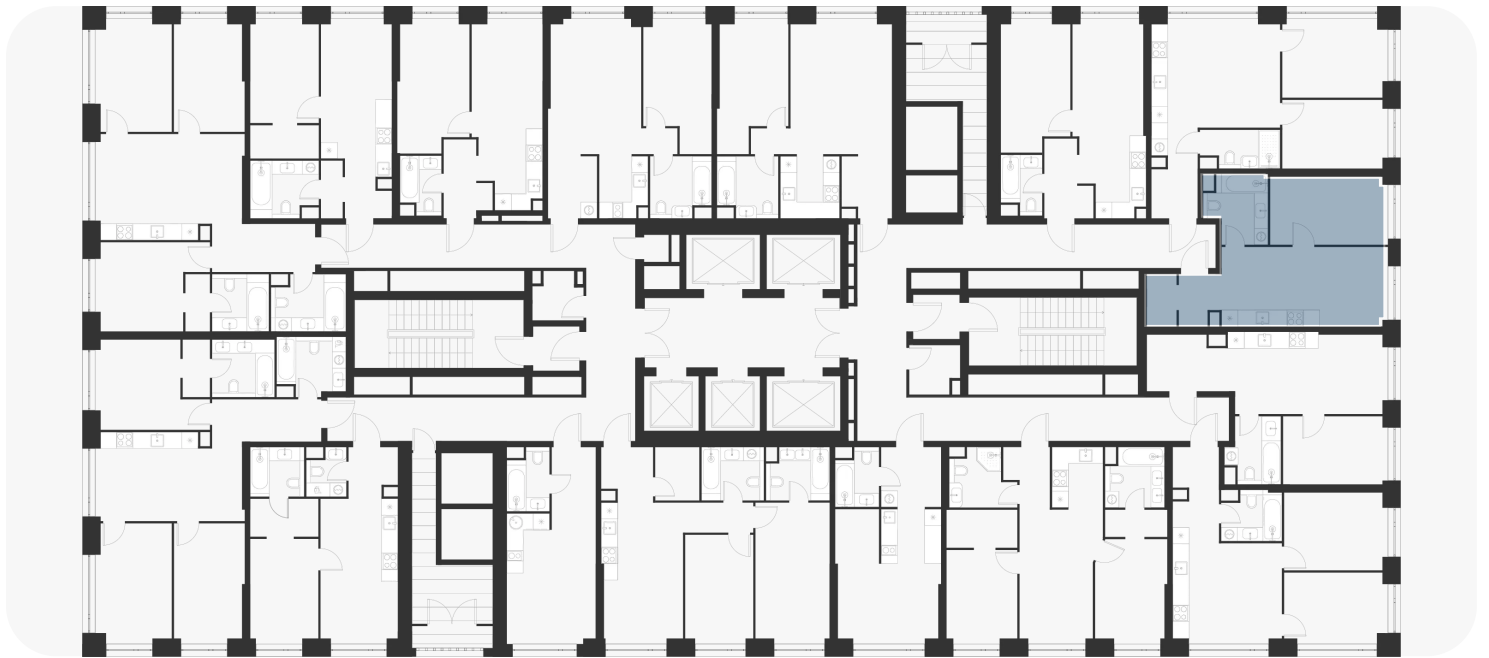

Смотреть на сайте

Посмотрите кладовые на [3sgroup.com](https://3sgroup.com)

Актуально на 10 Апреля 2026г.

Приведенные данные носят ознакомительный характер и не являются публичной офертой.