

Студия 22.80 м<sup>2</sup>

16 350 150 ₽


В ипотеку  
от 23 177 ₽/мес.

Проект	ВОИС
Заселение до	1 ноября 2027
Планировка	VT2_0_22,8
Корпус	Корпус 2
Этаж	17/33
Номер	820
Высокие потолки	3.10

## Особенности

Сдача 2027

## План этажа 17/33

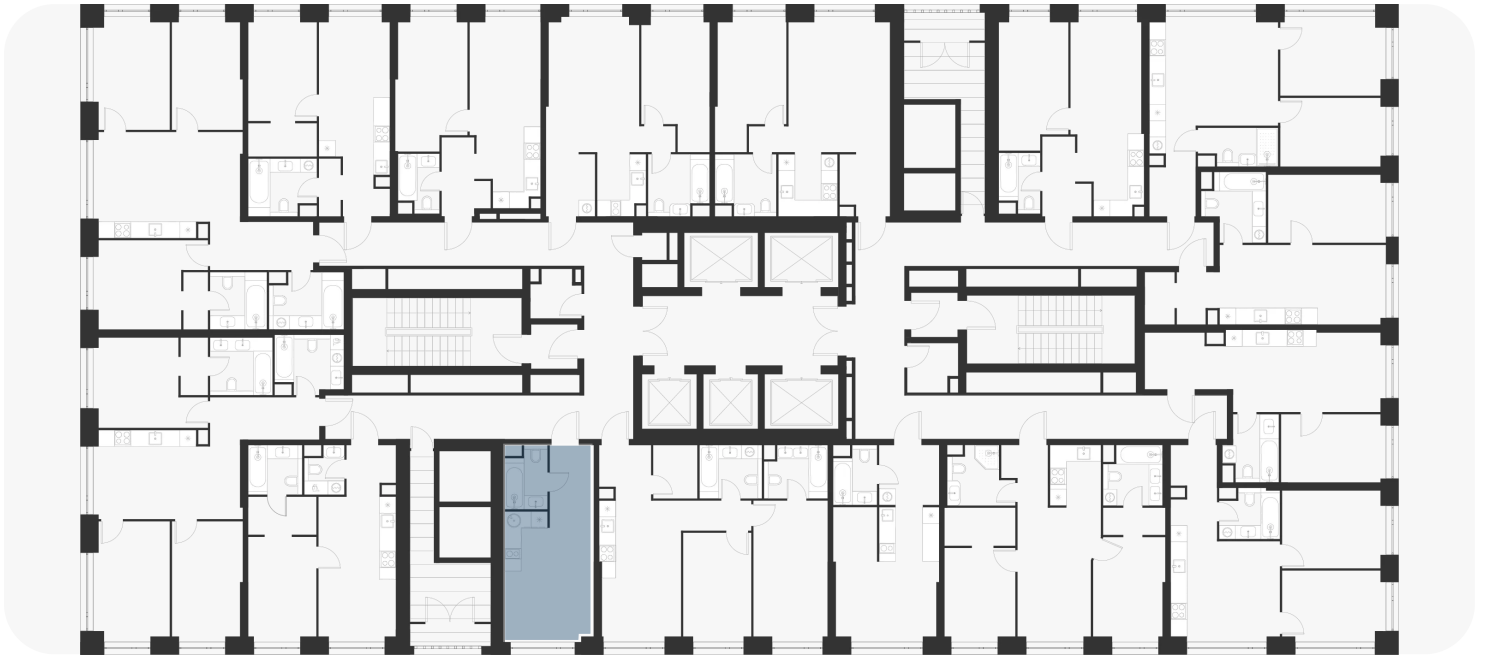

Смотреть на сайте

Посмотрите кладовые на [3sgroup.com](https://3sgroup.com)

Актуально на 14 Июня 2026г.

Приведенные данные носят  
ознакомительный характер  
и не являются публичной офертой.