

1-комнатная 37.10 м²

23 550 150 ₽


В ипотеку
от 33 383 ₽/мес.

Проект	ВОИС
Заселение до	1 ноября 2027
Планировка	VT2_1_37,1
Корпус	Корпус 2
Этаж	17/33
Номер	821
Высокие потолки	3.10
Преимущество	Мастер-спальня

Особенности

Сдача 2027

План этажа 17/33

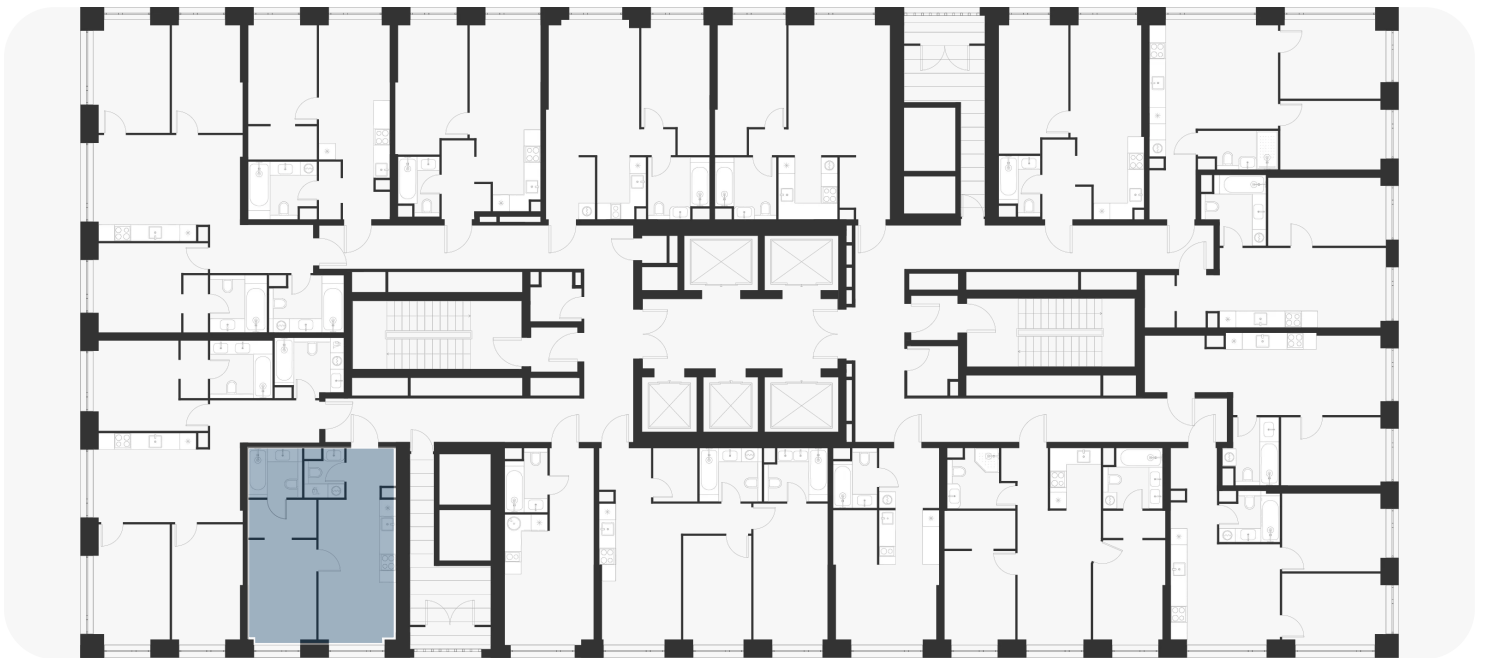

Смотреть на сайте

Посмотрите кладовые на 3sgroup.com

Актуально на 14 Июня 2026г.

Приведенные данные носят
ознакомительный характер
и не являются публичной офертой.