3-комнатная 71.40 м<sup>2</sup>

28 860 680 ₽


В ипотеку  
от 116 986 ₽/мес.

Проект	Voice Towers
Заселение до	1 ноября 2027
Планировка	VT2_3_71,4
Мебель	Без мебели
Корпус	2
Этаж	18/33
Номер	823
Высокие полки	3.10
Тип квартиры	Угловая
Преимущество	Мастер-спальня

## Особенности

Мастер-спальня

## План этажа 18/33

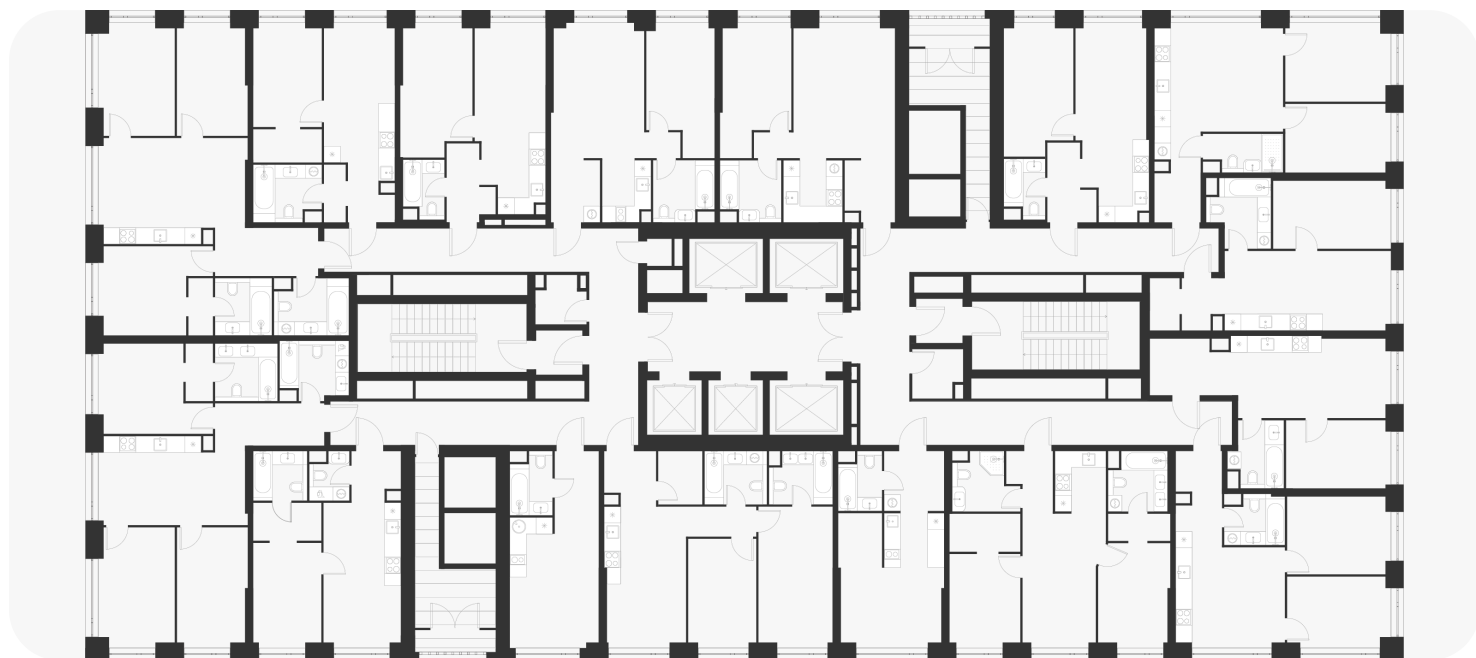

Смотреть на сайте

Посмотрите кладовые на [3sgroup.com](https://3sgroup.com)

Актуально на 18 Марта 2025г.

Приведенные данные носят  
ознакомительный характер  
и не являются публичной офертой.