1-комнатная 35.80 м²

22 490 150 ₽


В ипотеку
от 31 881 ₽/мес.

Проект	ВОИС
Заселение до	1 ноября 2027
Планировка	VT2_1_35,8
Корпус	Корпус 2
Этаж	18/33
Номер	825
Высокие потолки	3.10

Особенности

Сдача 2027

План этажа 18/33

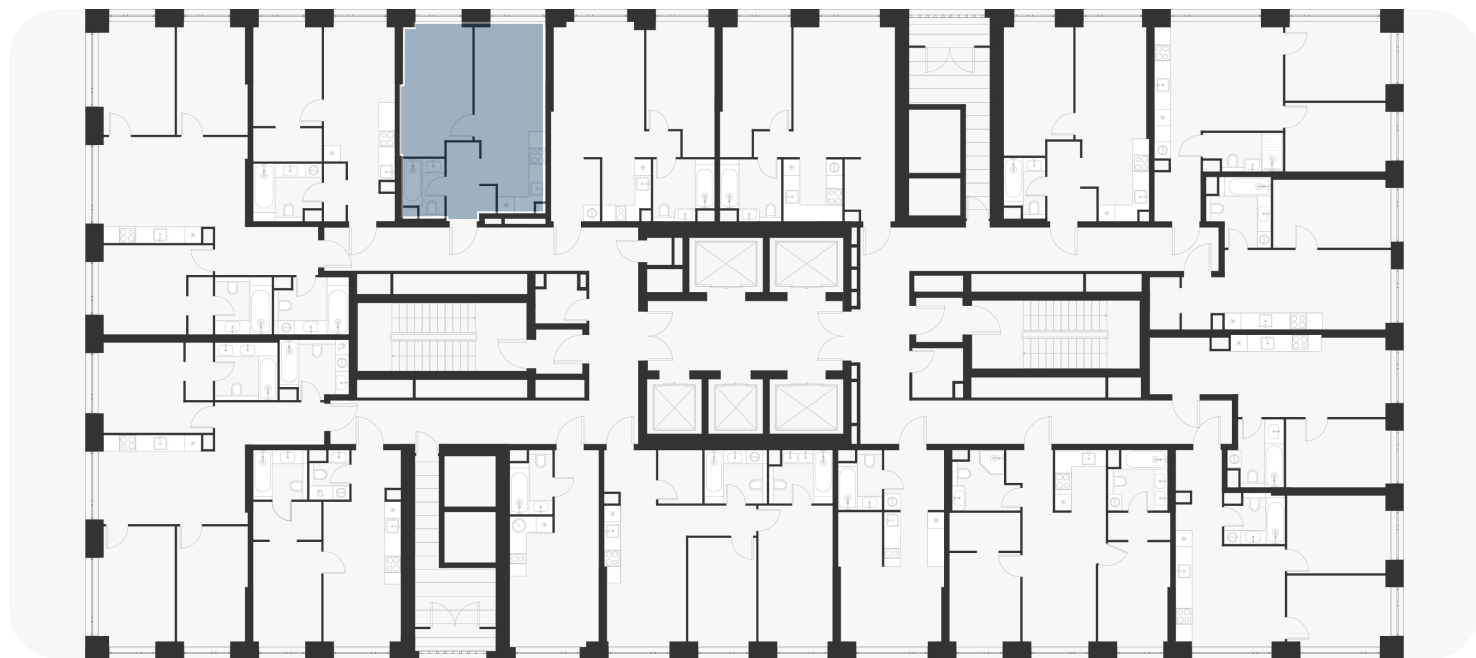

Смотреть на сайте

Посмотрите кладовые на 3sgroup.com

Актуально на 14 Июня 2026г.

Приведенные данные носят
ознакомительный характер
и не являются публичной офертой.