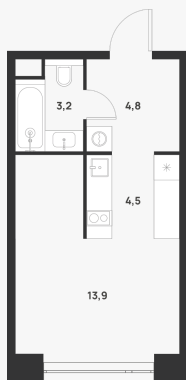



Студия 26.40 м²

12 629 120 ₽

В ипотеку
от 51191 ₽/мес.

Проект	Voice Towers
Заселение до	1 ноября 2027
Планировка	VT2_0_26,4
Мебель	Без мебели
Корпус	2
Этаж	18/33
Номер	834
Высокие полки	3.10

План этажа 18/33

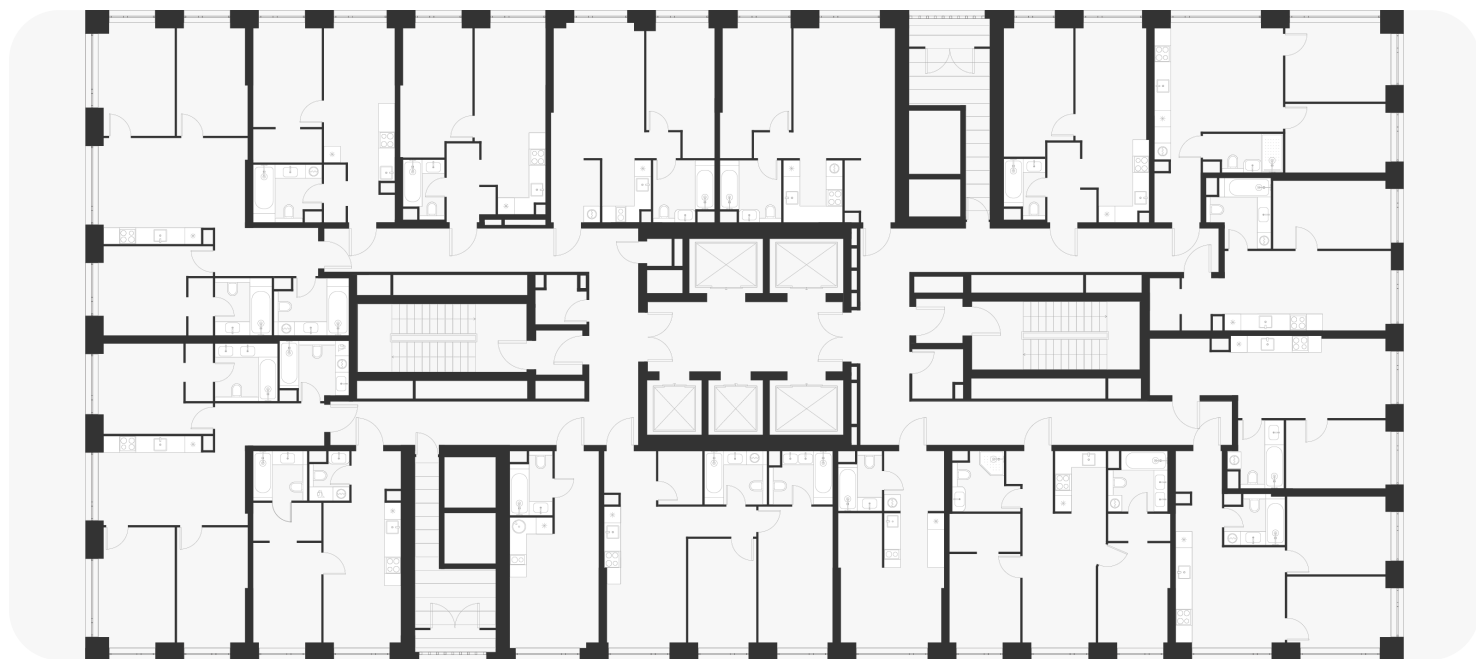

Смотреть на сайте

Посмотрите кладовые на 3sgroup.com

Актуально на 08 Февраля 2025г.

Приведенные данные носят
ознакомительный характер
и не являются публичной офертой.