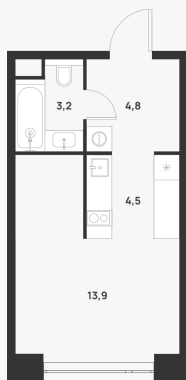



Студия 26.40 м<sup>2</sup>

13 687 200 ₽

В ипотеку  
от 55 480 ₽/мес.

Проект	Voice Towers
Заселение до	1 ноября 2027
Планировка	VT2_0_26,4
Мебель	Без мебели
Корпус	2
Этаж	19/33
Номер	850
Высокие полки	3.10

## План этажа 19/33

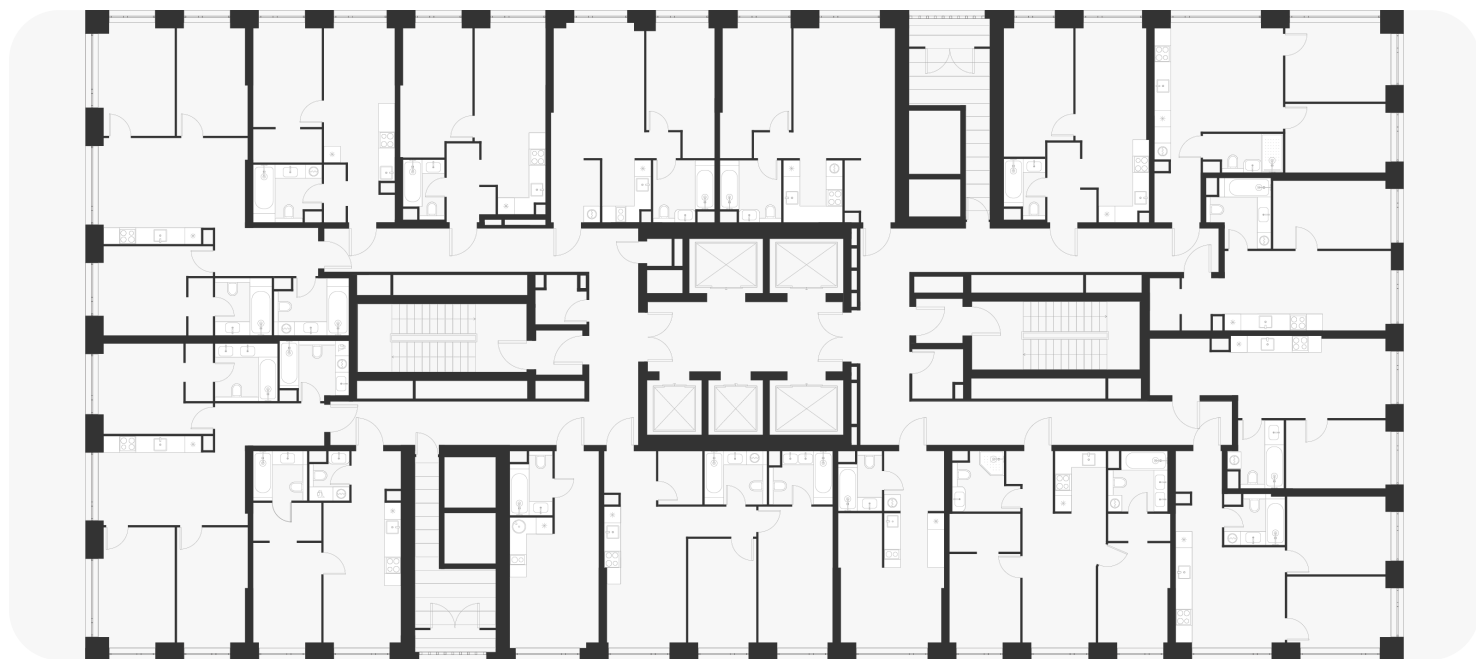

Смотреть на сайте

Посмотрите кладовые на [3sgroup.com](https://3sgroup.com)

Актуально на 18 Марта 2025г.

Приведенные данные носят  
ознакомительный характер  
и не являются публичной офертой.