

1-комнатная 36.00 м²

22 690 150 ₽


В ипотеку
от 32 164 ₽/мес.

| | |
|-----------------|---------------|
| Проект | ВОИС |
| Заселение до | 1 ноября 2027 |
| Планировка | VT2_1_36 |
| Корпус | Корпус 2 |
| Этаж | 21/33 |
| Номер | 873 |
| Высокие потолки | 3.10 |

Особенности

Сдача 2027

План этажа 21/33

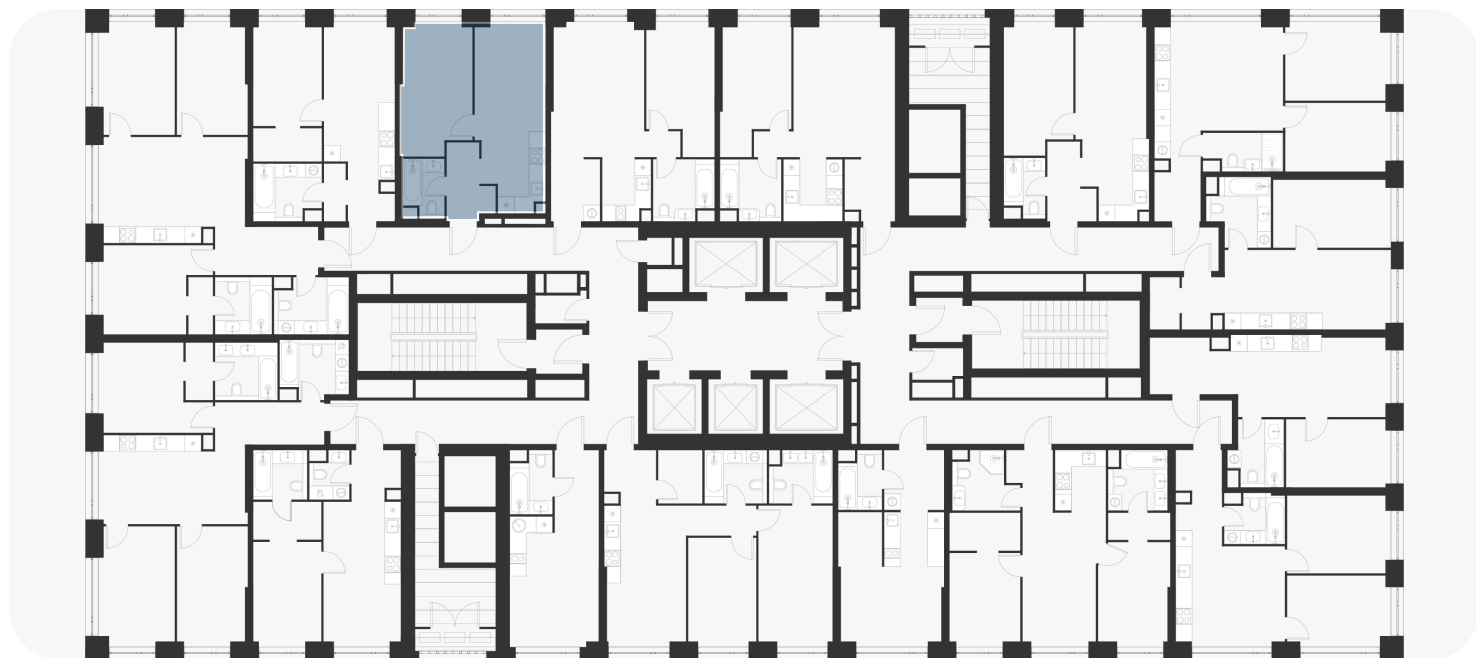

Смотреть на сайте

Посмотрите кладовые на 3sgroup.com

Актуально на 14 Июня 2026г.

Приведенные данные носят
ознакомительный характер
и не являются публичной офертой.