

1-комнатная 41.60 м<sup>2</sup>

23 333 588 ₽


В ипотеку  
от 33 076 ₽/мес.

Проект ..... ВОИС  
Заселение до ..... 1 ноября 2027  
Планировка ..... VT2\_1\_41,6  
Корпус ..... Корпус 2  
Этаж ..... 21/33  
Номер ..... 874  
Высокие потолки ..... 3.10

Особенности

Сдача 2027

План этажа 21/33

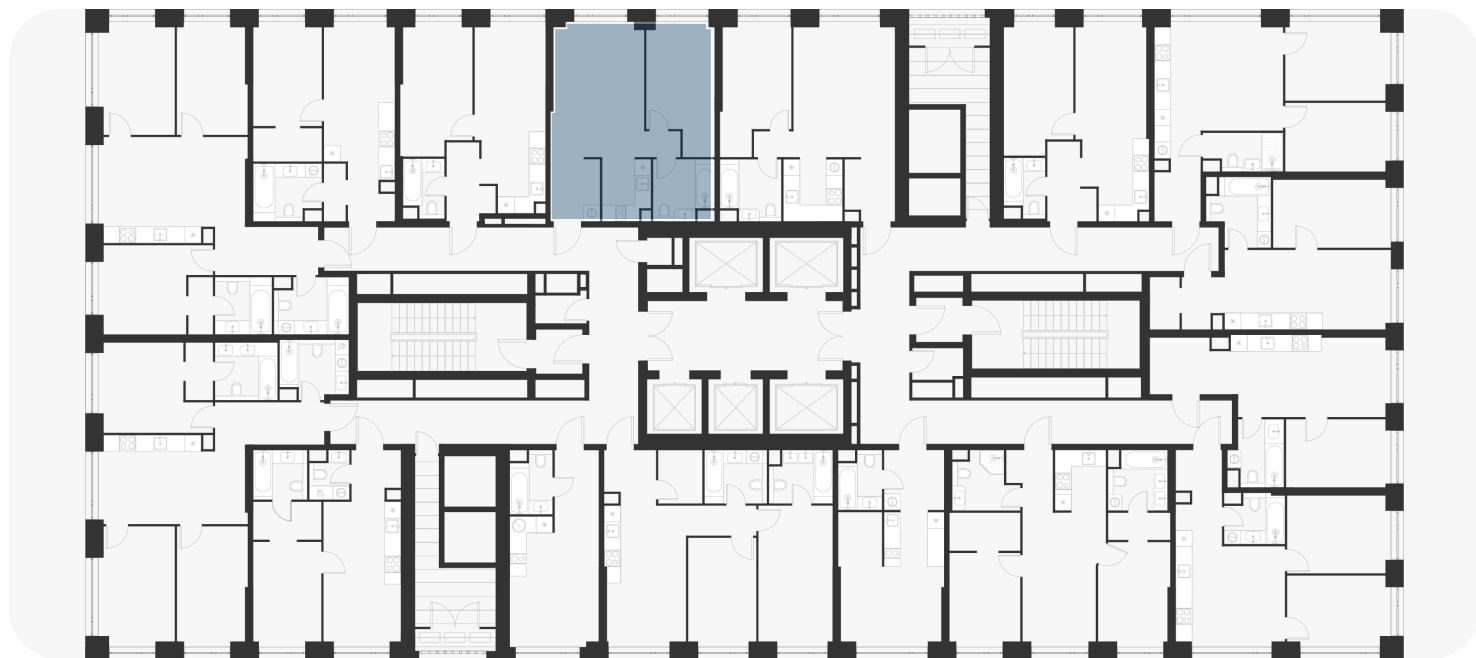

Смотреть на сайте

Посмотрите кладовые на [3sgroup.com](https://3sgroup.com)

Актуально на 14 Июня 2026г.

Приведенные данные носят  
ознакомительный характер  
и не являются публичной офертой.