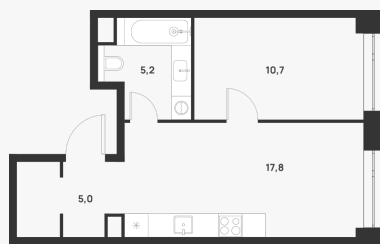


1-комнатная 38.70 м²

23 650 150 ₽


В ипотеку
от 33 525 ₽/мес.

Проект	ВОИС
Заселение до	1 ноября 2027
Планировка	VT2_1_38,7
Корпус	Корпус 2
Этаж	21/33
Номер	878
Высокие потолки	3.10

Особенности

Сдача 2027

План этажа 21/33

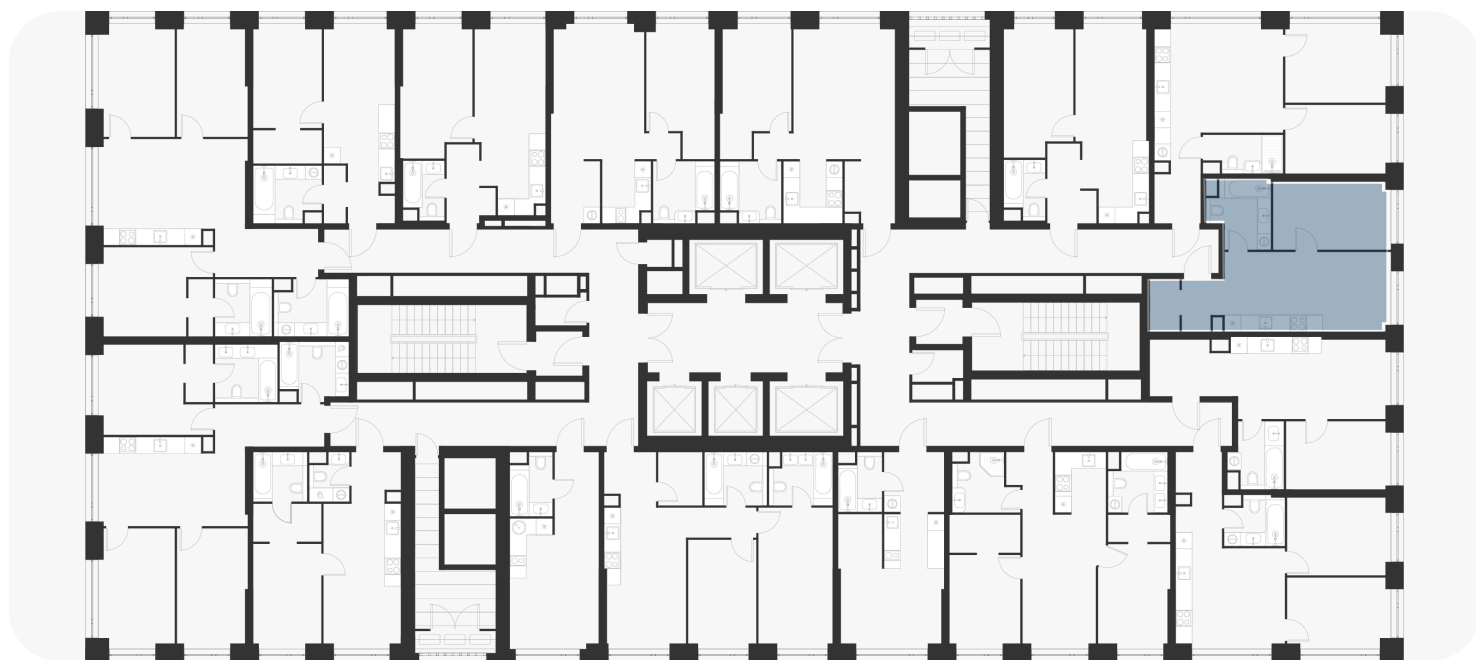

Смотреть на сайте

Посмотрите кладовые на 3sgroup.com

Актуально на 09 Июня 2026г.

Приведенные данные носят
ознакомительный характер
и не являются публичной офертой.