
1-комнатная 41.60 м²

16 976 960 ₽

В ипотеку
от 68 815 ₽/мес.

Проект	Voice Towers
Заселение до	1 апреля 2029
Планировка	VT2_1_41,6
Мебель	Без мебели
Корпус	2
Этаж	22/33
Номер	890
Высокие полки	3.10

План этажа 22/33

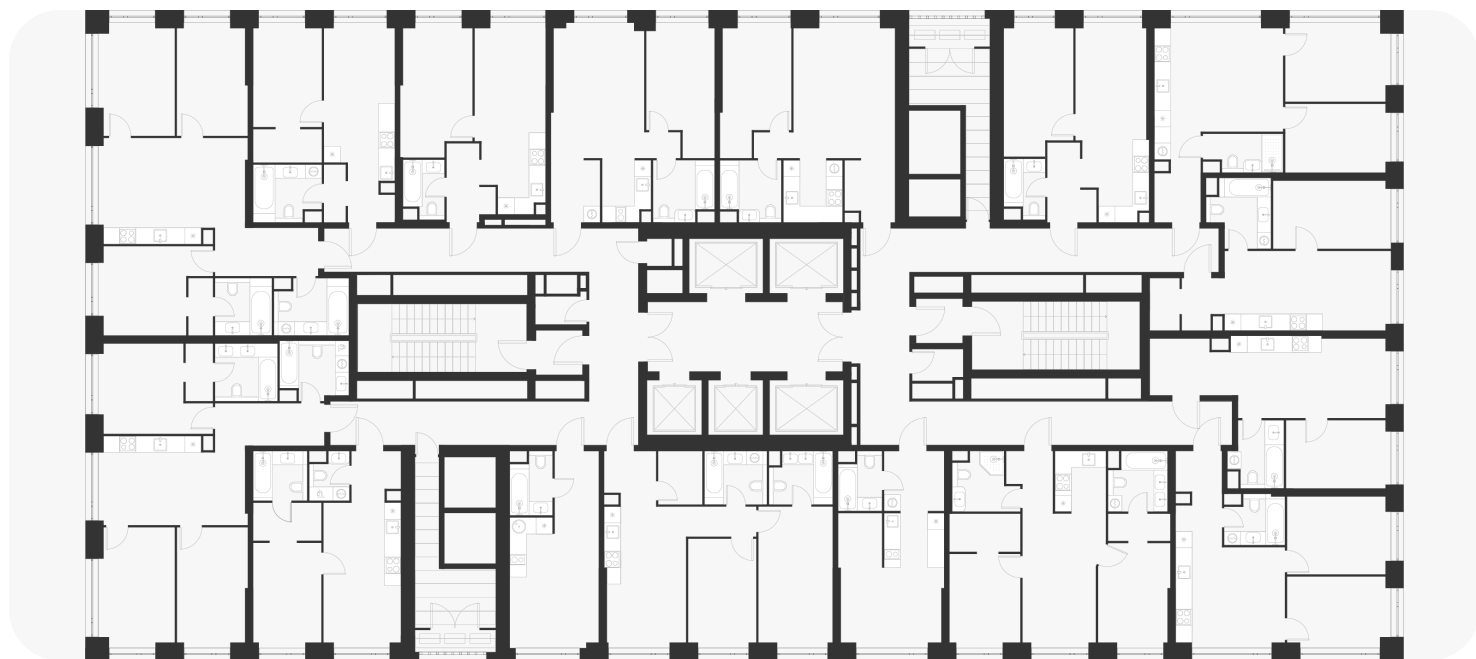

Смотреть на сайте

Посмотрите кладовые на 3sgroup.com

Актуально на 27 Марта 2025г.

Приведенные данные носят
ознакомительный характер
и не являются публичной офертой.