
2-комнатная 44.50 м<sup>2</sup>**19 482 100 ₽**В ипотеку  
от 78 970 ₽/мес.

Проект	Voice Towers
Заселение до	1 ноября 2027
Планировка	VT2_2_44,5
Мебель	Без мебели
Корпус	2
Этаж	22/33
Номер	896
Высокие полки	3.10
Тип квартиры	Угловая

План этажа 22/33

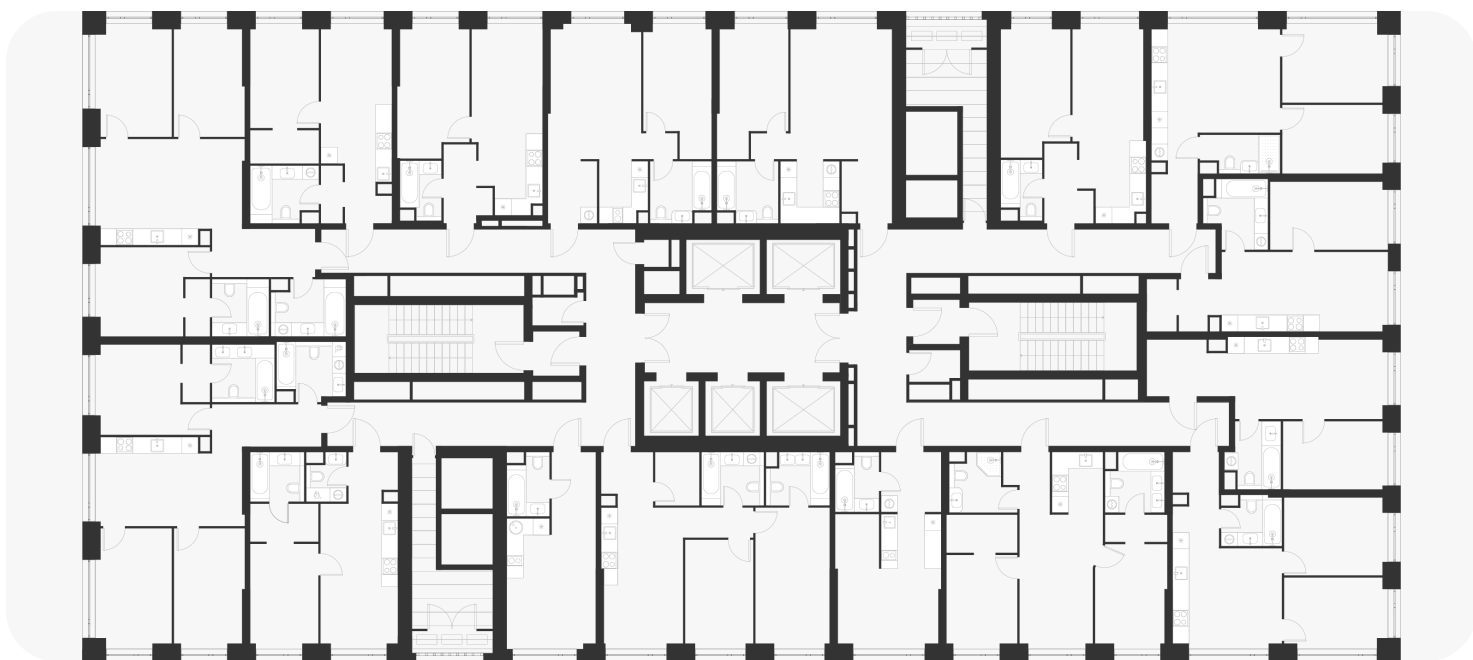

Смотреть на сайте

Посмотрите кладовые на [3sgroup.com](https://3sgroup.com)

Актуально на 18 Марта 2025г.

Приведенные данные носят  
ознакомительный характер  
и не являются публичной офертой.