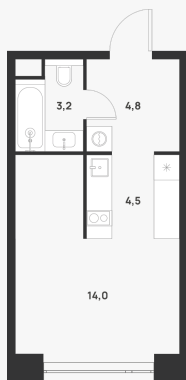


Студия 26.50 м<sup>2</sup>

17 750 000 ₽


В ипотеку  
от 25 161 ₽/мес.

Проект	ВОИС
Заселение до	1 ноября 2027
Планировка	VT2_0_26,5
Корпус	Корпус 2
Этаж	22/33
Номер	898
Высокие потолки	3.10

## Особенности

Сдача 2027

## План этажа 22/33

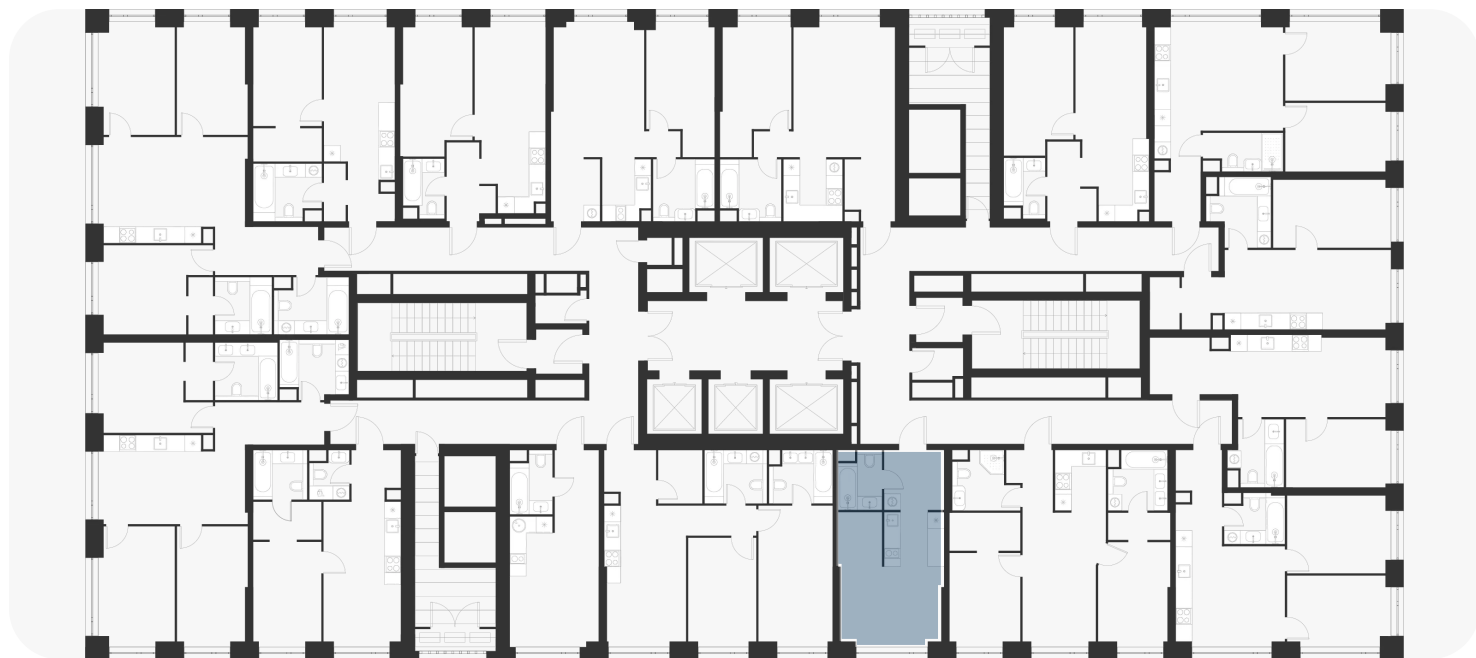

Смотреть на сайте

Посмотрите кладовые на [3sgroup.com](https://3sgroup.com)

Актуально на 09 Июня 2026г.

Приведенные данные носят  
ознакомительный характер  
и не являются публичной офертой.