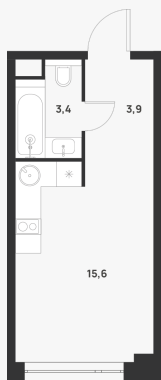


Студия 22.90 м²

17 166 630 ₽


В ипотеку
от 24 334 ₽/мес.

Проект	ВОИС
Заселение до	1 ноября 2027
Планировка	VT2_0_22,9
Корпус	Корпус 2
Этаж	22/33
Номер	900
Высокие потолки	3.10

Особенности

Сдача 2027

План этажа 22/33

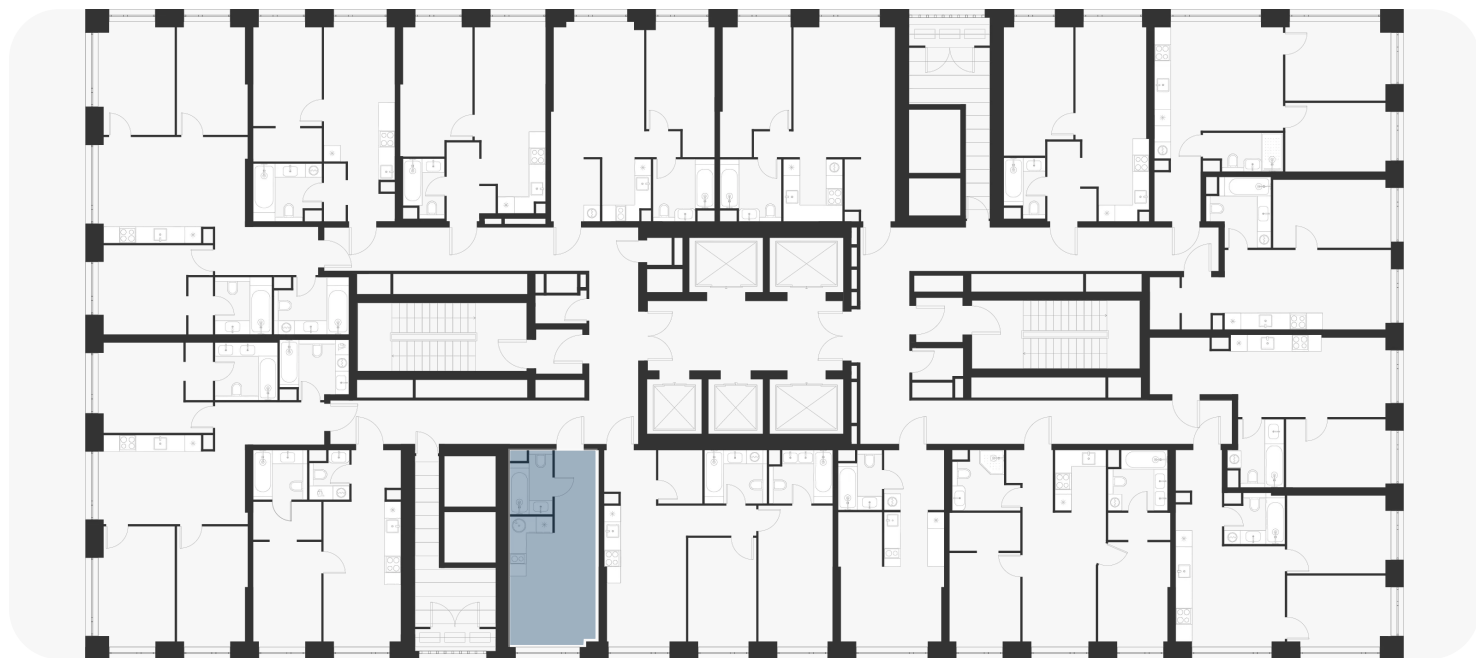

Смотреть на сайте

Посмотрите кладовые на 3sgroup.com

Актуально на 14 Июня 2026г.

Приведенные данные носят
ознакомительный характер
и не являются публичной офертой.