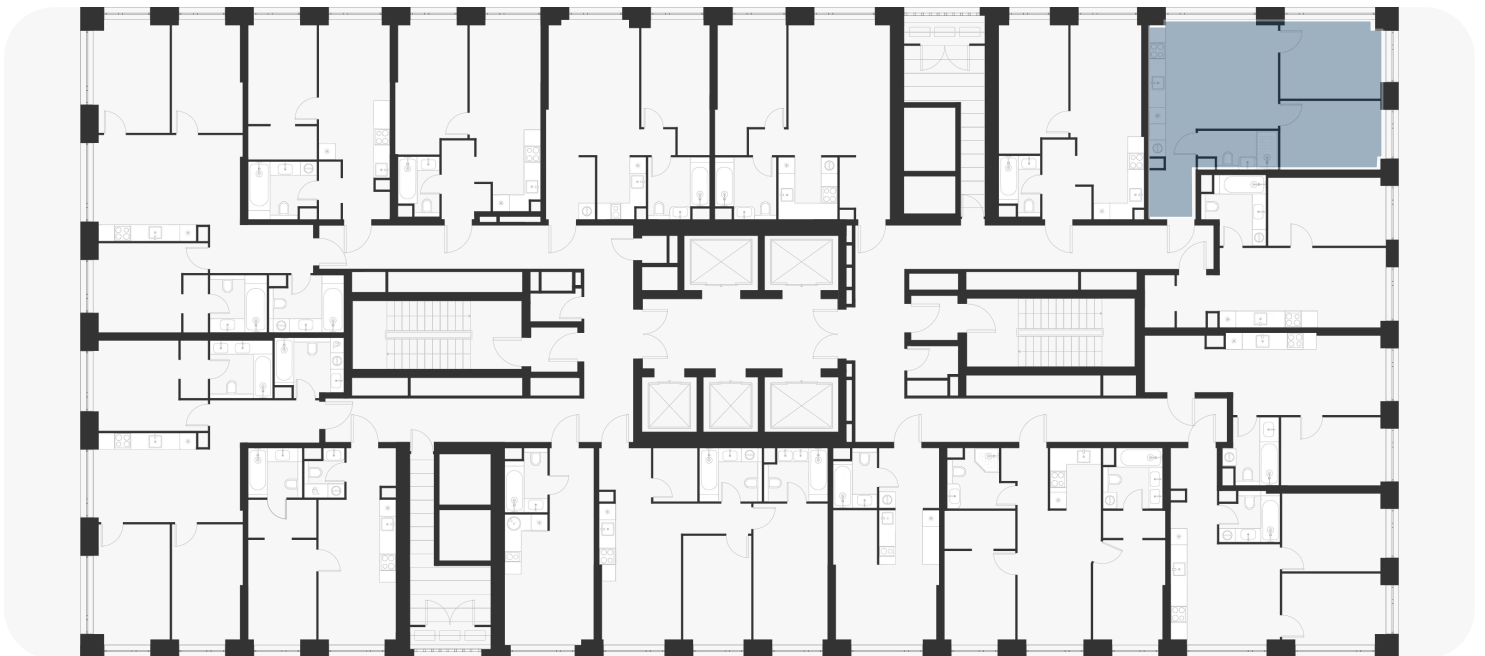
**2-комнатная 48.60 м²****26 486 015 ₽**В ипотеку
от 37 545 ₽/мес.

Проект	ВОИС
Заселение до	1 ноября 2027
Планировка	VT2_2_48,6
Корпус	Корпус 2
Этаж	23/33
Номер	909
Высокие потолки	3.10
Тип квартиры	Угловая

Особенности

Сдача 2027

План этажа 23/33

Смотреть на сайте

Посмотрите кладовые на 3sgroup.com

Актуально на 14 Июня 2026г.

Приведенные данные носят
ознакомительный характер
и не являются публичной офертой.