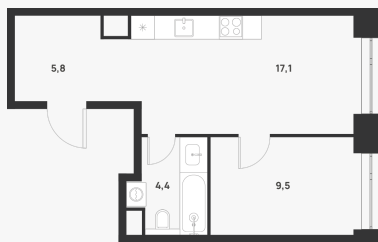



1-комнатная 36.80 м²

16 353 920 ₽

В ипотеку
от 66 290 ₽/мес.

Проект	Voice Towers
Заселение до	1 ноября 2027
Планировка	VT2_1_36,8
Мебель	Без мебели
Корпус	2
Этаж	23/33
Номер	911
Высокие полки	3.10

План этажа 23/33

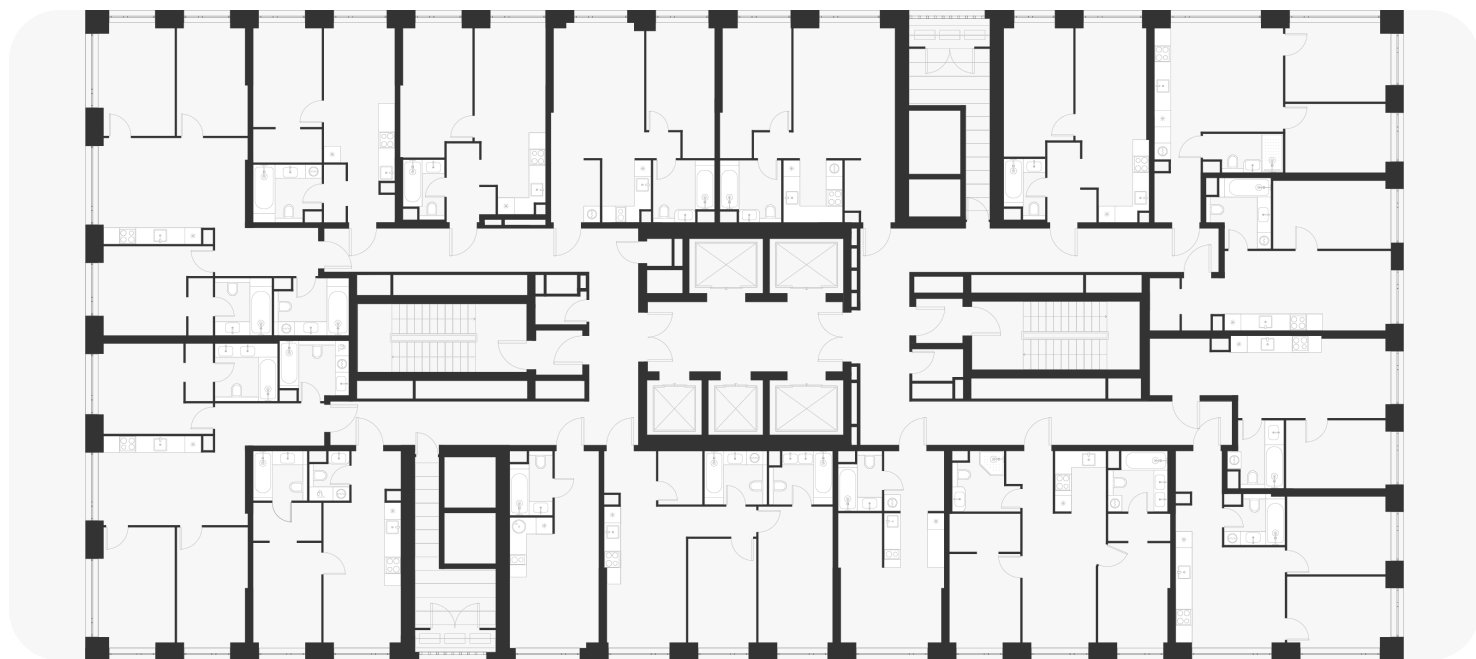

Смотреть на сайте

Посмотрите кладовые на 3sgroup.com

Актуально на 18 Марта 2025г.

Приведенные данные носят
ознакомительный характер
и не являются публичной офертой.