


2-комнатная 44.50 м²

19 580 000 ₽

В ипотеку
от 79 367 ₽/мес.

Проект	Voice Towers
Заселение до	1 апреля 2029
Планировка	VT2_2_44,5
Мебель	Без мебели
Корпус	2
Этаж	23/33
Номер	912
Высокие полки	3.10
Тип квартиры	Угловая

План этажа 23/33

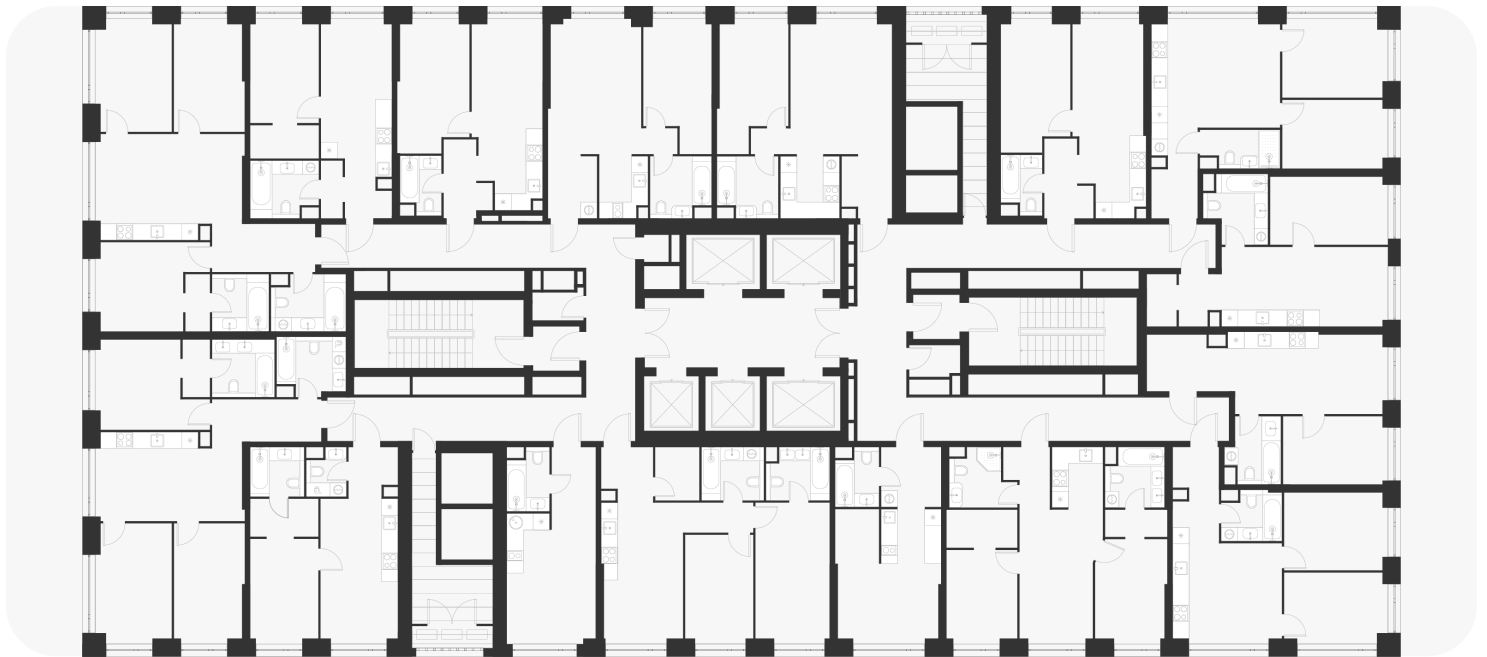

Смотреть на сайте

Посмотрите кладовые на 3sgroup.com

Актуально на 22 Марта 2025г.

Приведенные данные носят
ознакомительный характер
и не являются публичной офертой.