




1-комнатная 44.60 м²

18 642 800 ₹

В ипотеку
от 75 568 ₹/мес.

Проект	Voice Towers
Заселение до	1 апреля 2029
Планировка	VT2_1_44,6
Мебель	Без мебели
Корпус	2
Этаж	25/33
Номер	939
Высокие полки	3.10

План этажа 25/33

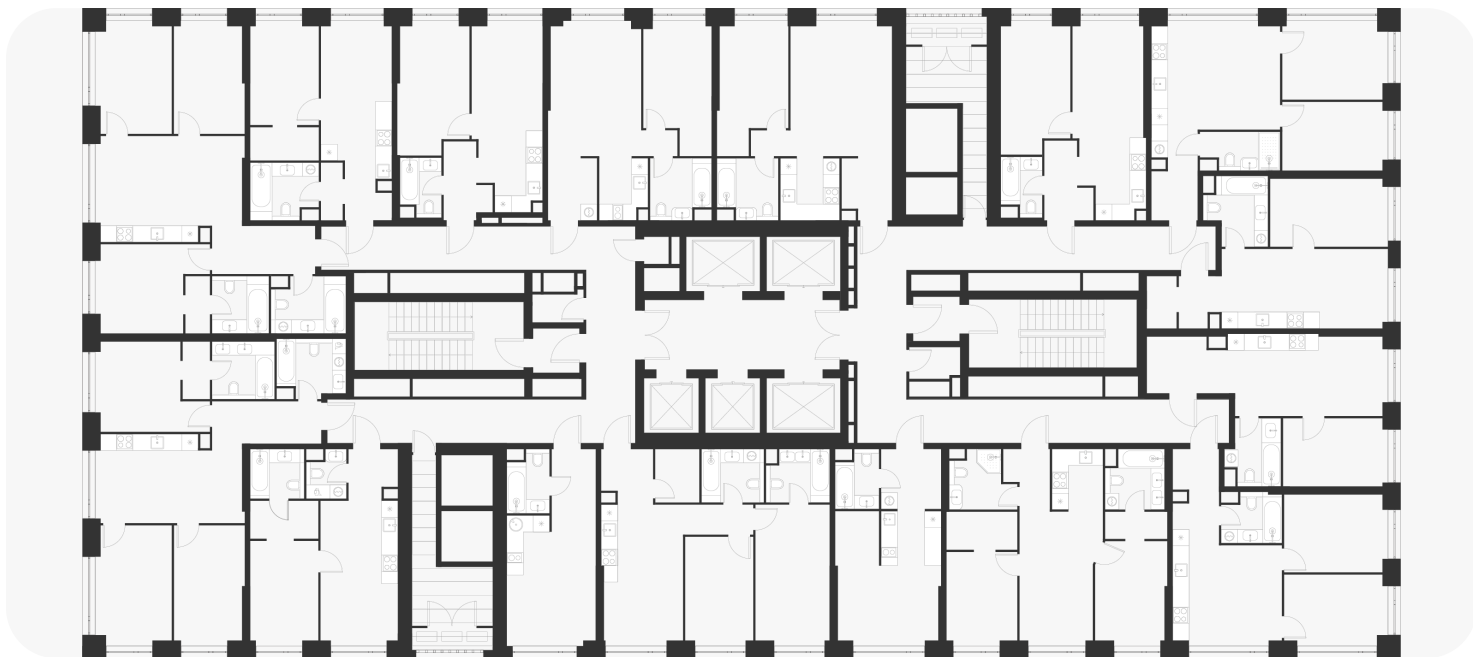

Смотреть на сайте

Посмотрите кладовые на 3sgroup.com

Актуально на 27 Марта 2025г.

Приведенные данные носят
ознакомительный характер
и не являются публичной офертой.