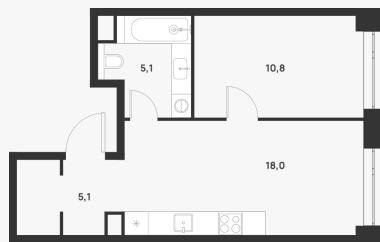


1-комнатная 39.00 м²

19 162 412 ₽


В ипотеку
от 11 488 ₽/мес.

Проект	ВОИС
Заселение до	1 ноября 2027
Планировка	VT2_1_39
Корпус	Корпус 2
Этаж	29/33
Номер	1006
Высокие потолки	3.10

Особенности

Сдача 2027

План этажа 29/33

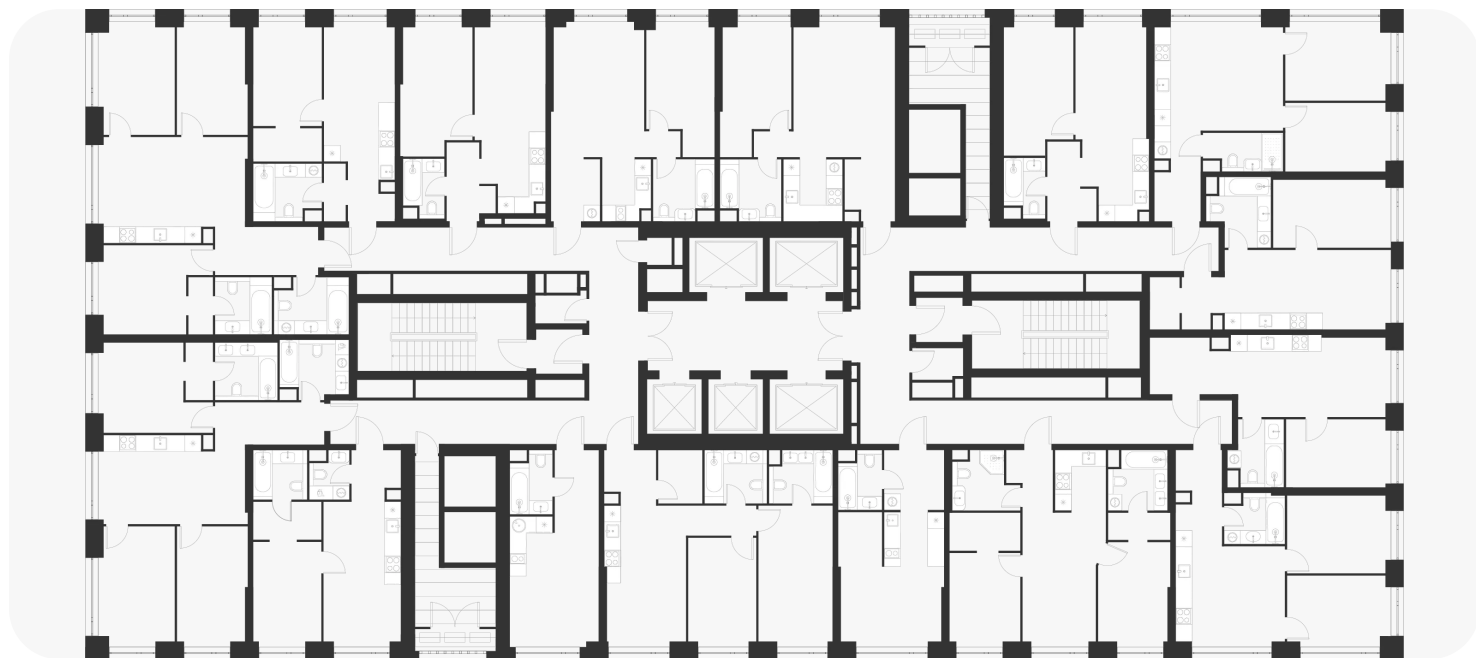

Смотреть на сайте

Посмотрите кладовые на 3sgroup.com

Актуально на 10 Апреля 2026г.

Приведенные данные носят
ознакомительный характер
и не являются публичной офертой.