

1-комнатная 37.70 м²

18 452 492 ₽


В ипотеку
от 74 796 ₽/мес.

Проект	Voice Towers
Заселение до	1 ноября 2027
Планировка	VT2_1_37,7
Мебель	Без мебели
Корпус	2
Этаж	30/33
Номер	1029
Высокие полки	3.10
Преимущество	Мастер-спальня

Особенности

Мастер-спальня

План этажа 30/33

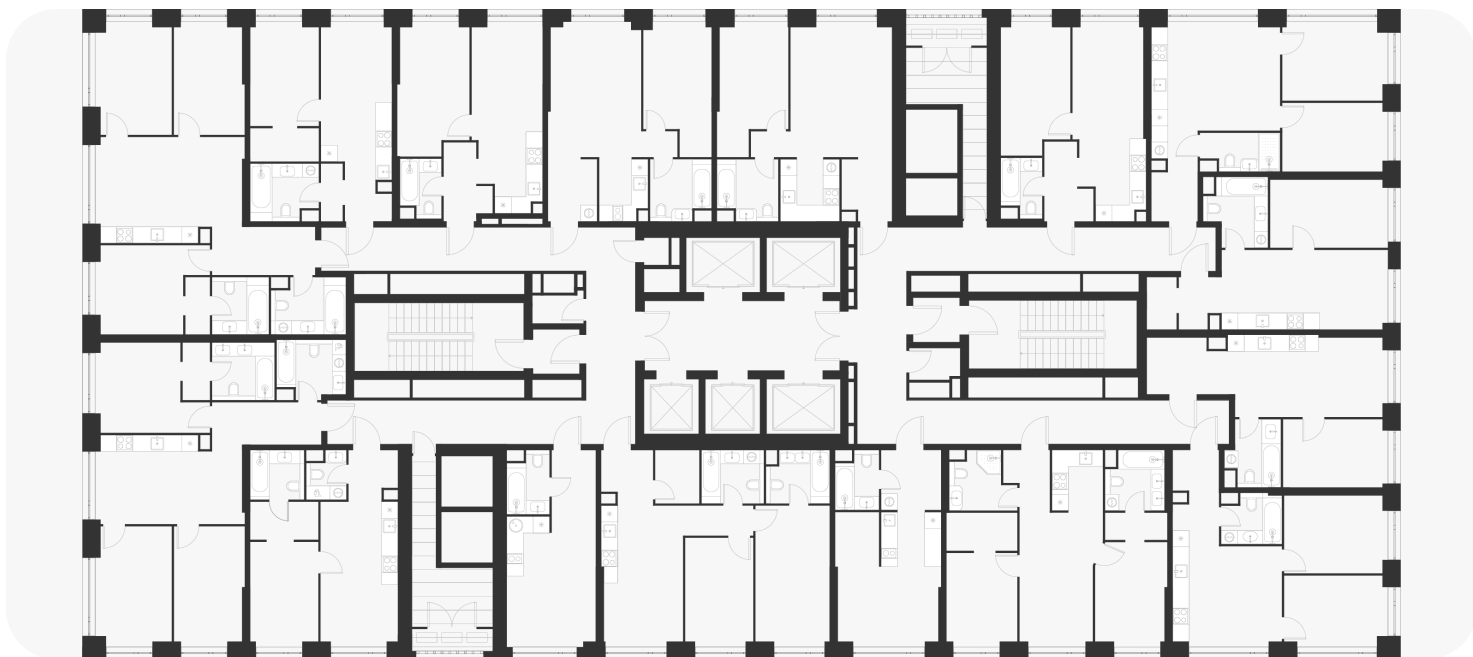

Смотреть на сайте

Посмотрите кладовые на 3sgroup.com

Актуально на 08 Февраля 2025г.

Приведенные данные носят
ознакомительный характер
и не являются публичной офертой.